
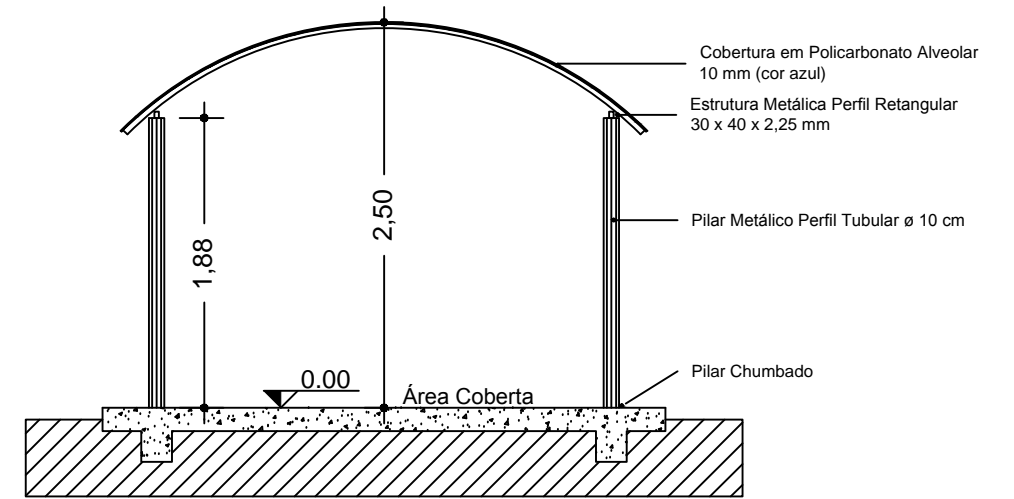


PROJETO DE COBERTURA


01/01

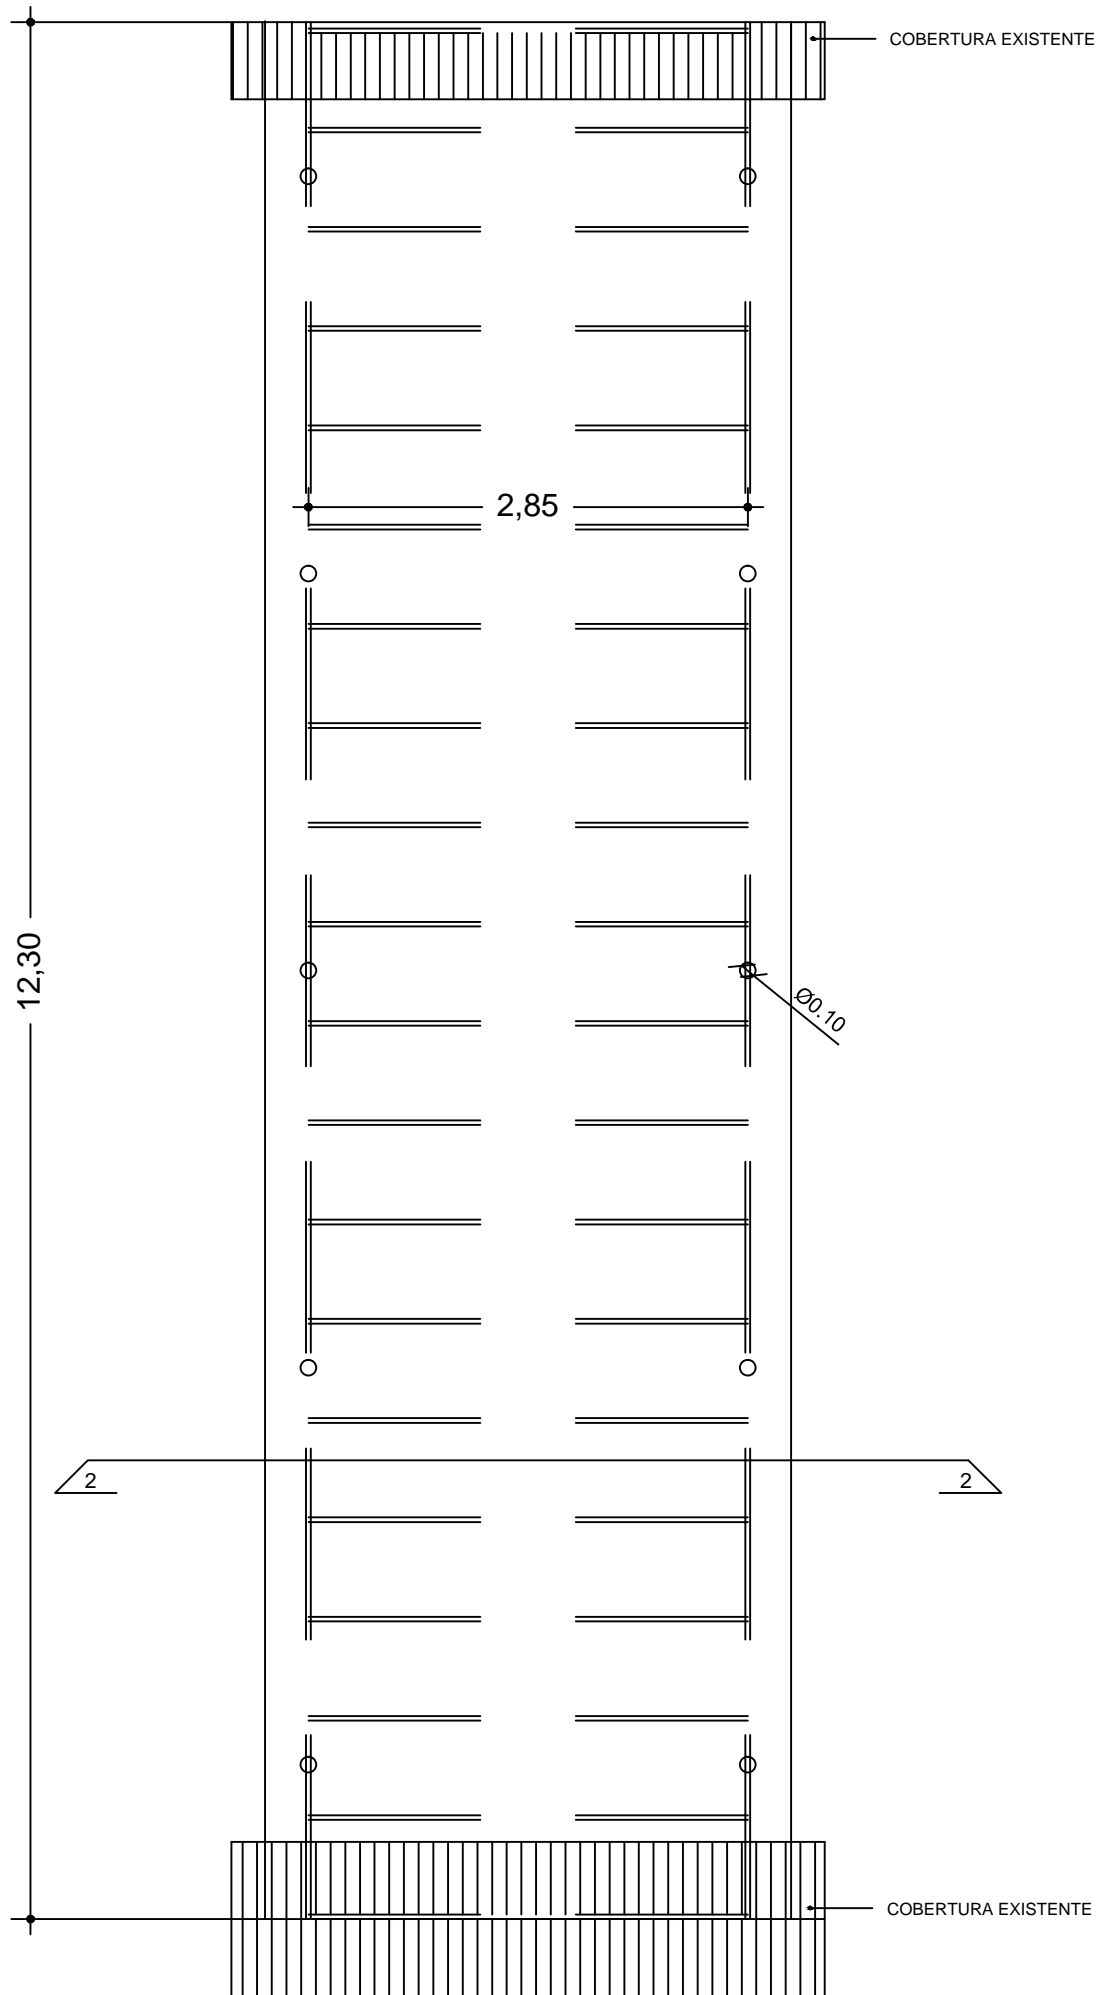


Detalhamento 2-2

PLANTA BAIXA
A = 41,99 m²


ESCALA: 1/50

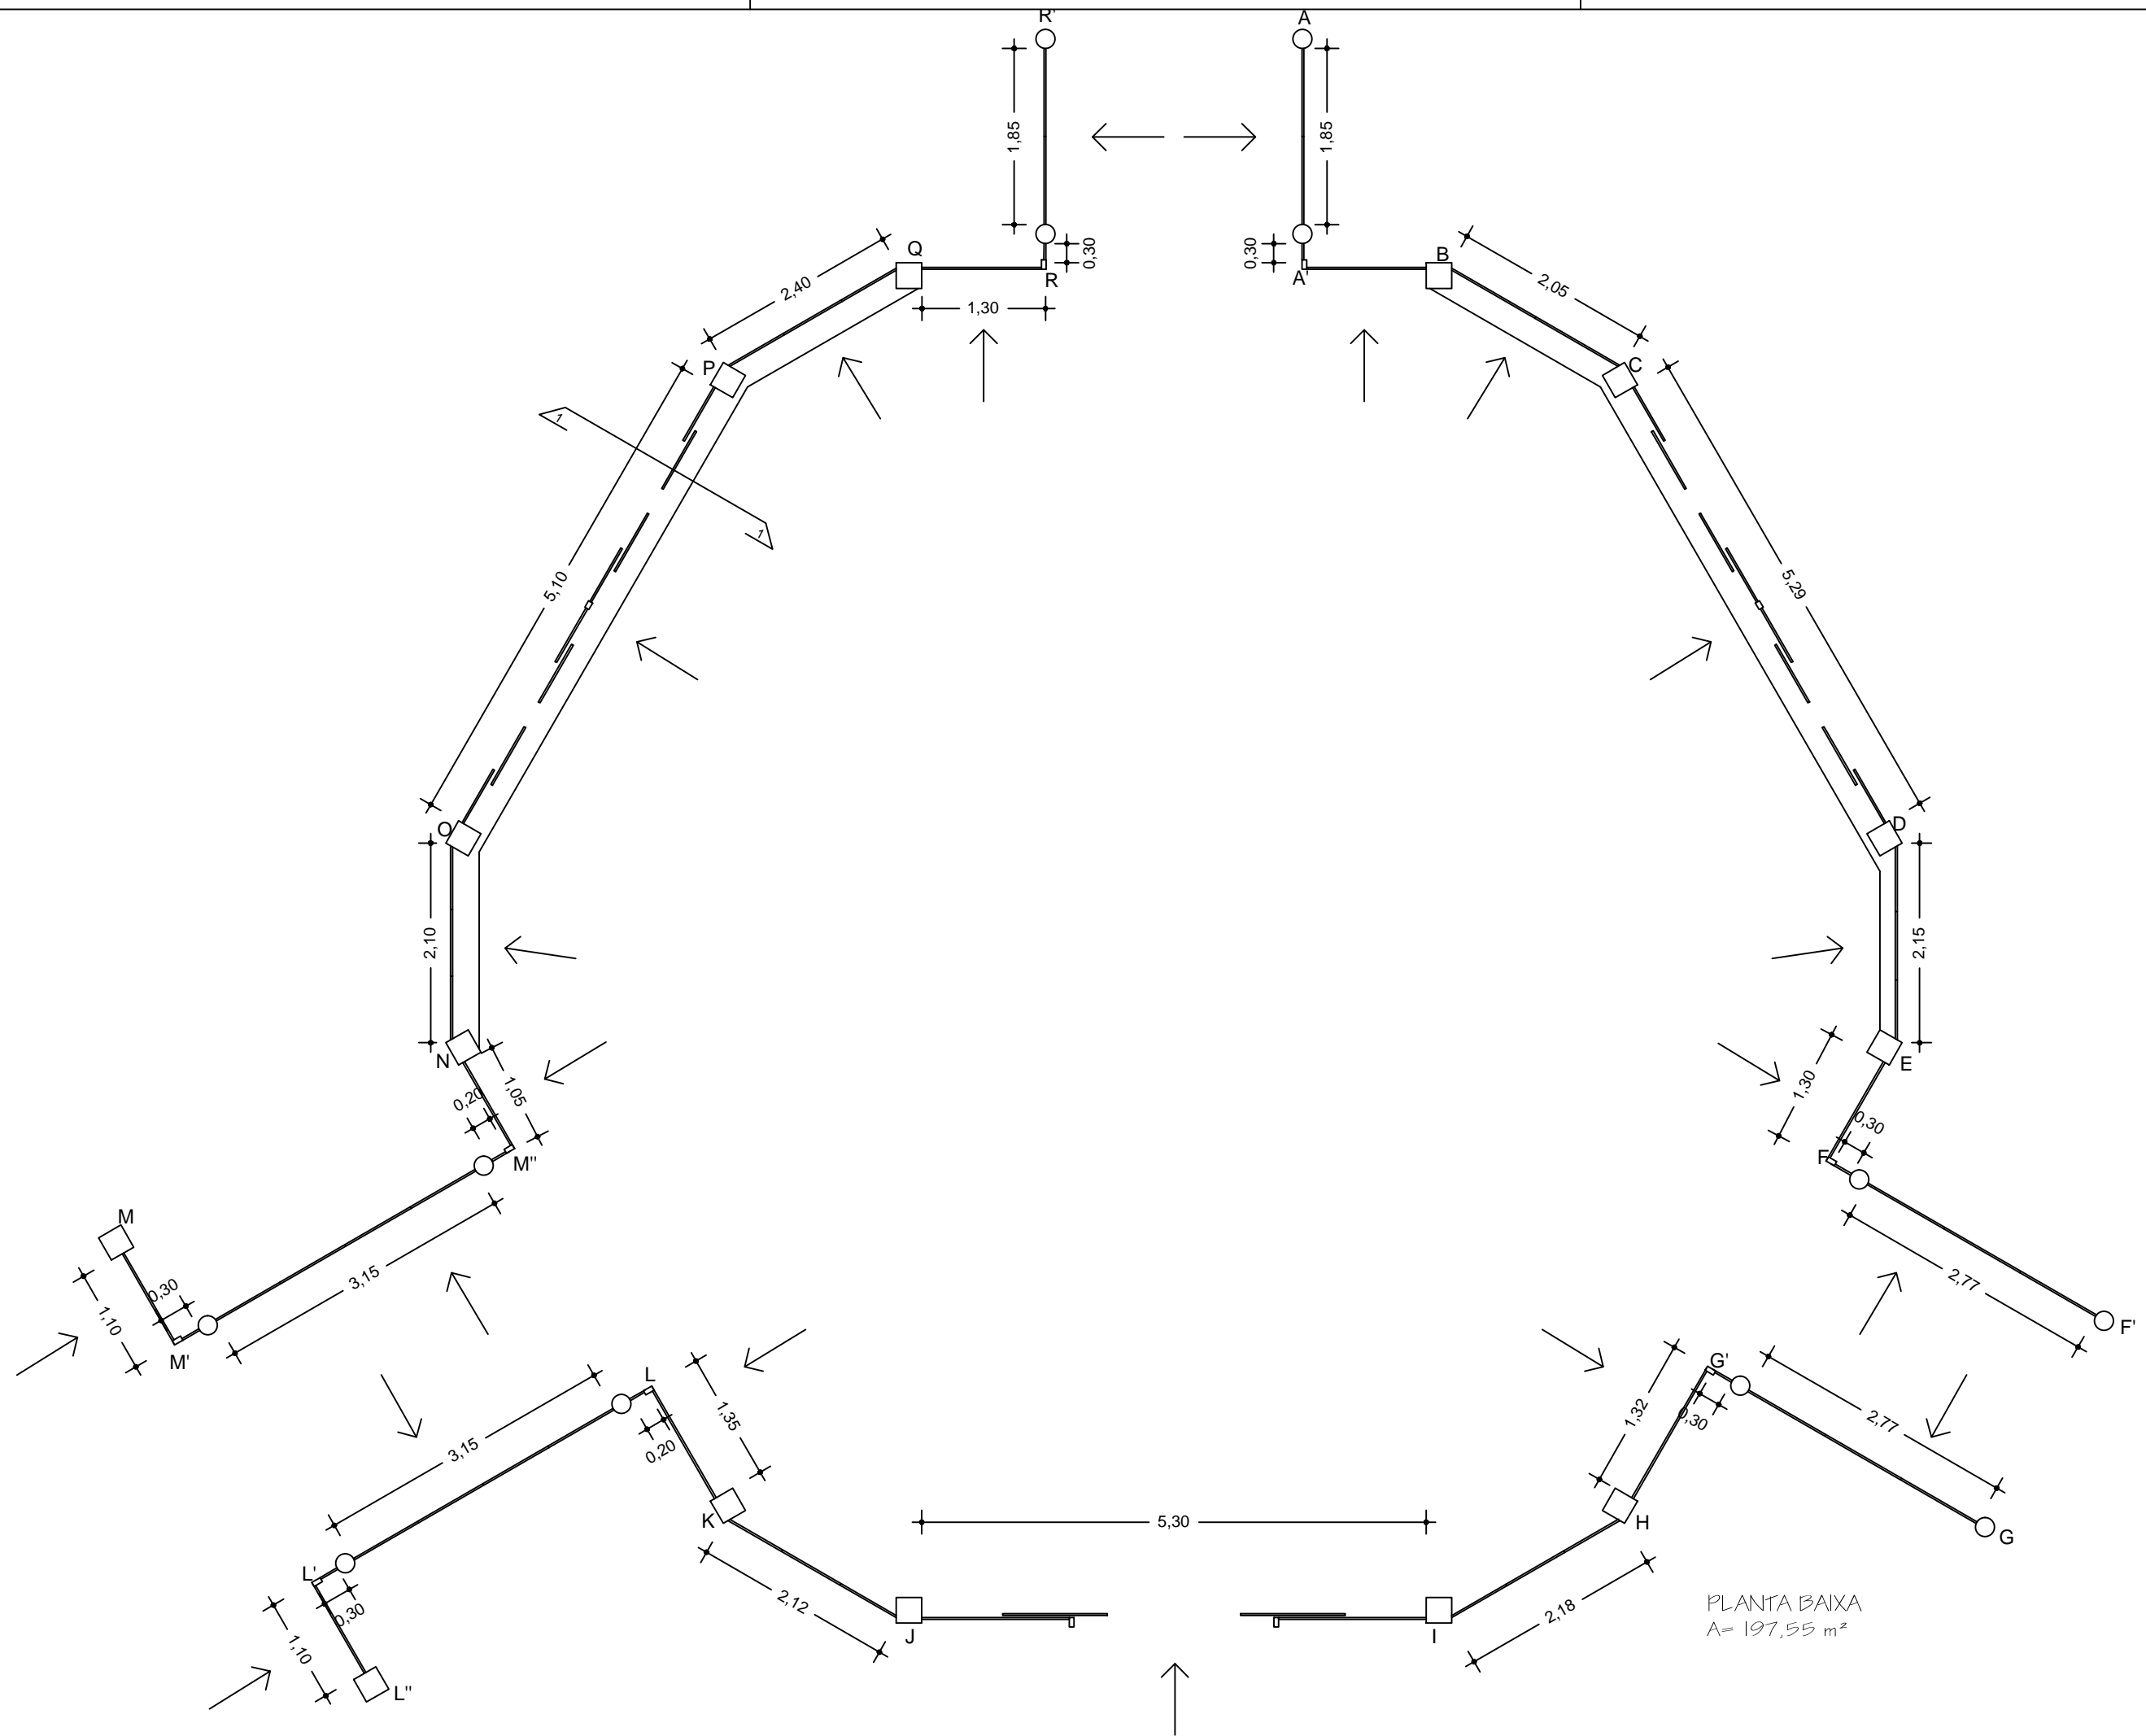


PLANTA BAIXA
A= 197,55 m²

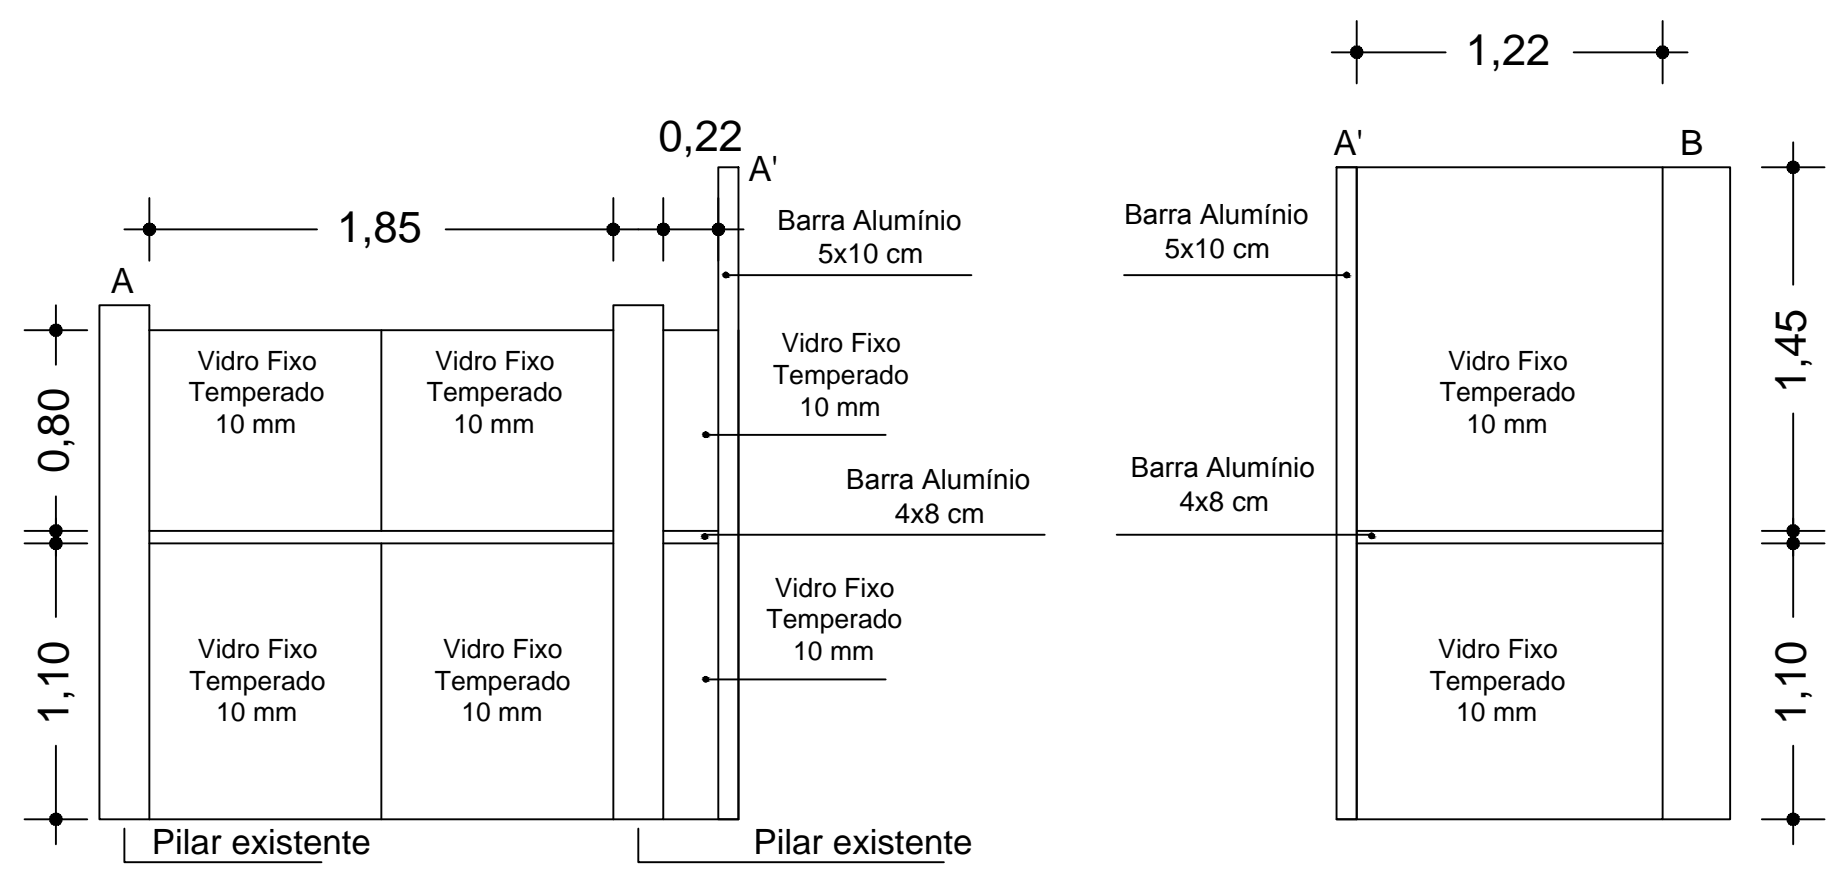


Detalhamento A-A'

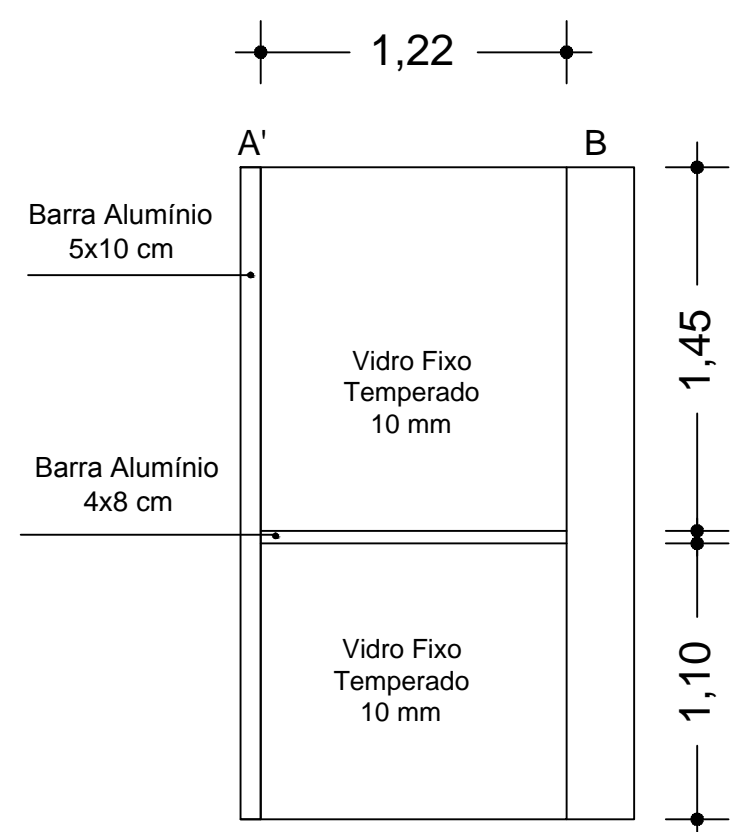


Detalhamento A'-B

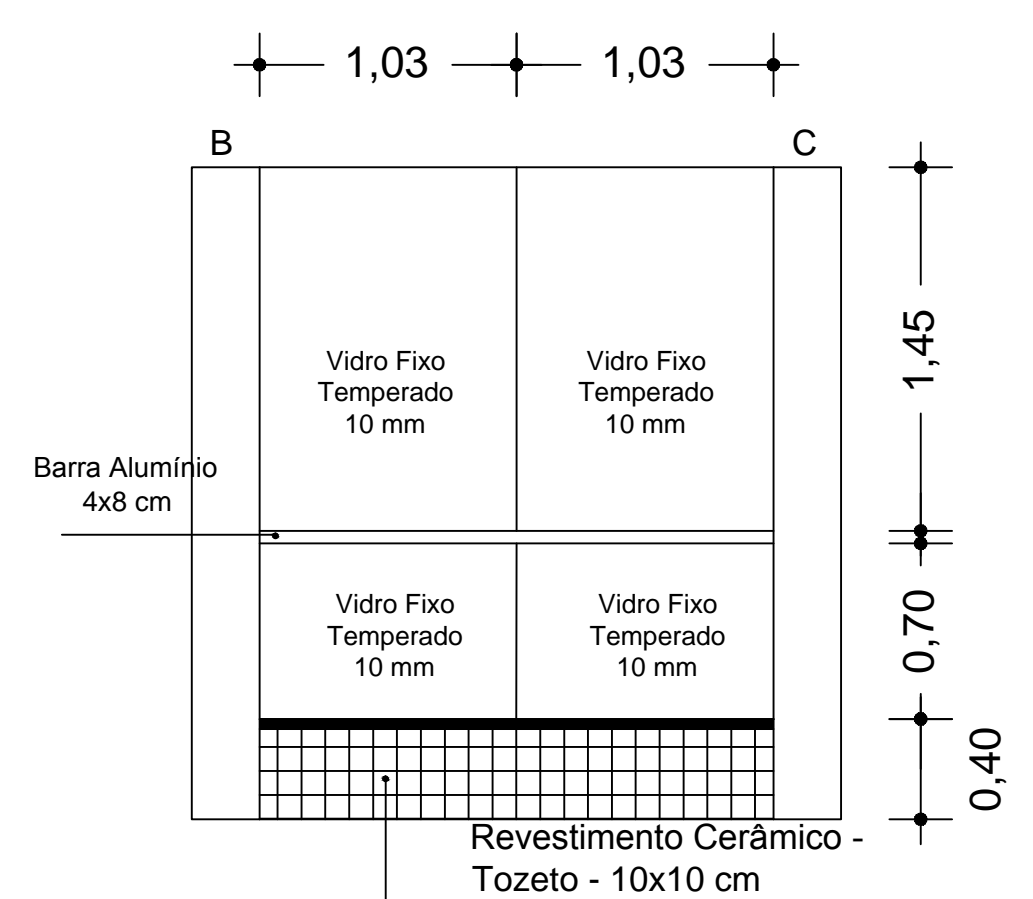


Detalhamento B-C

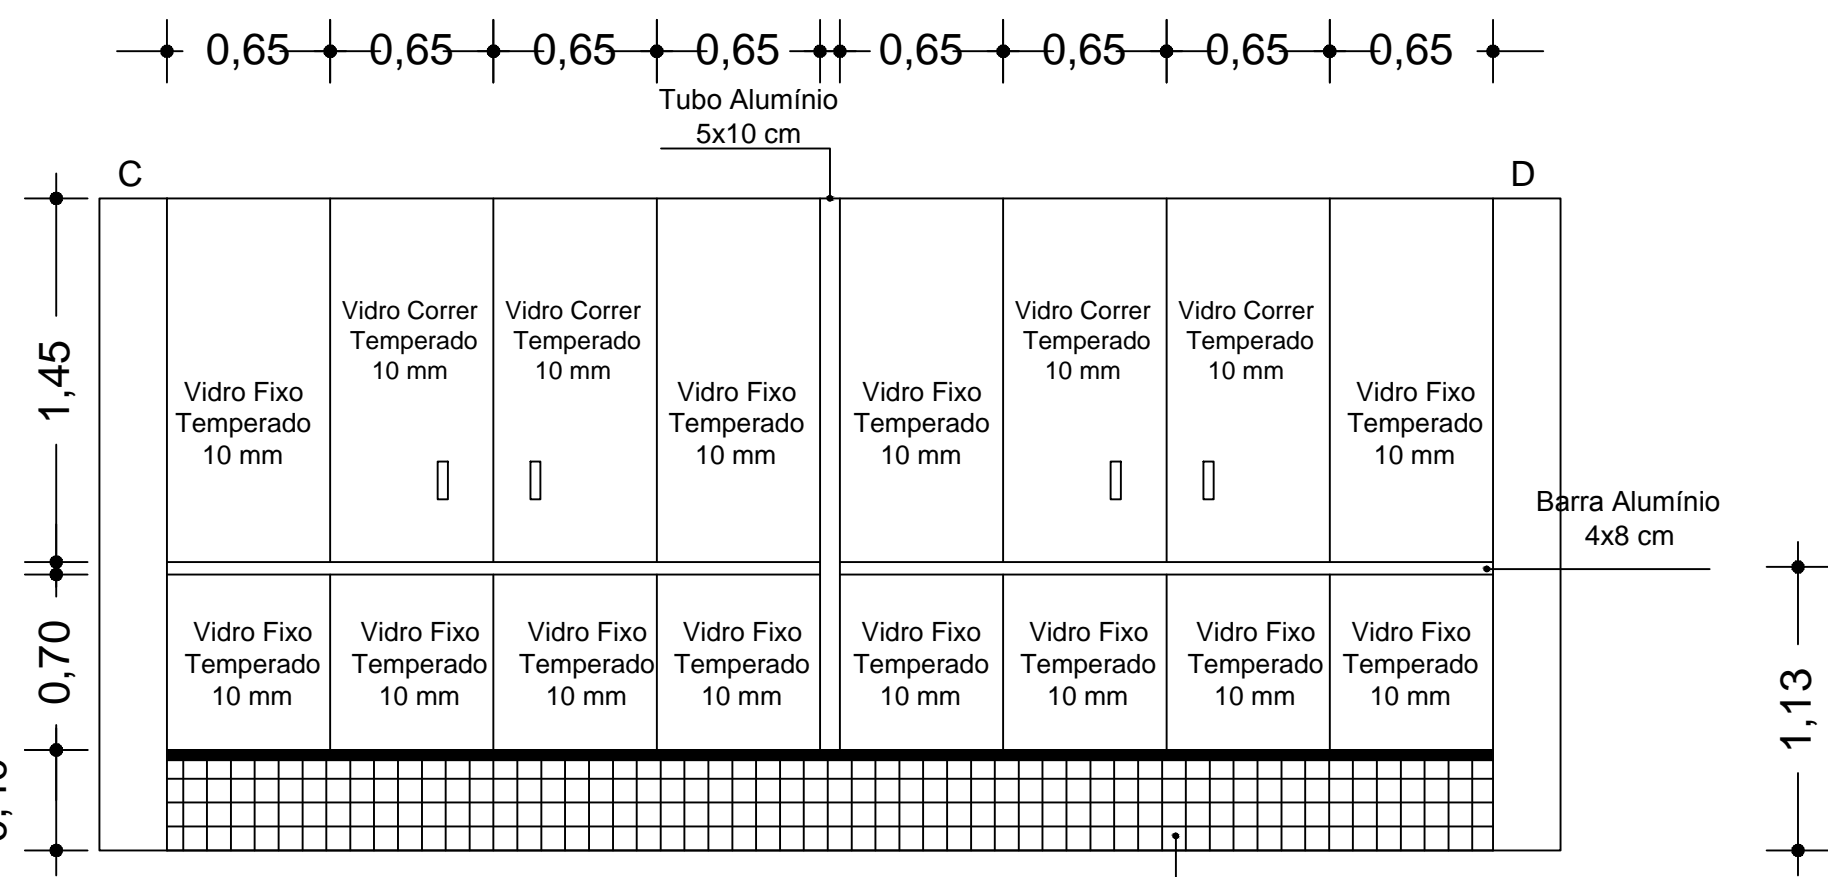


Detalhamento C-D

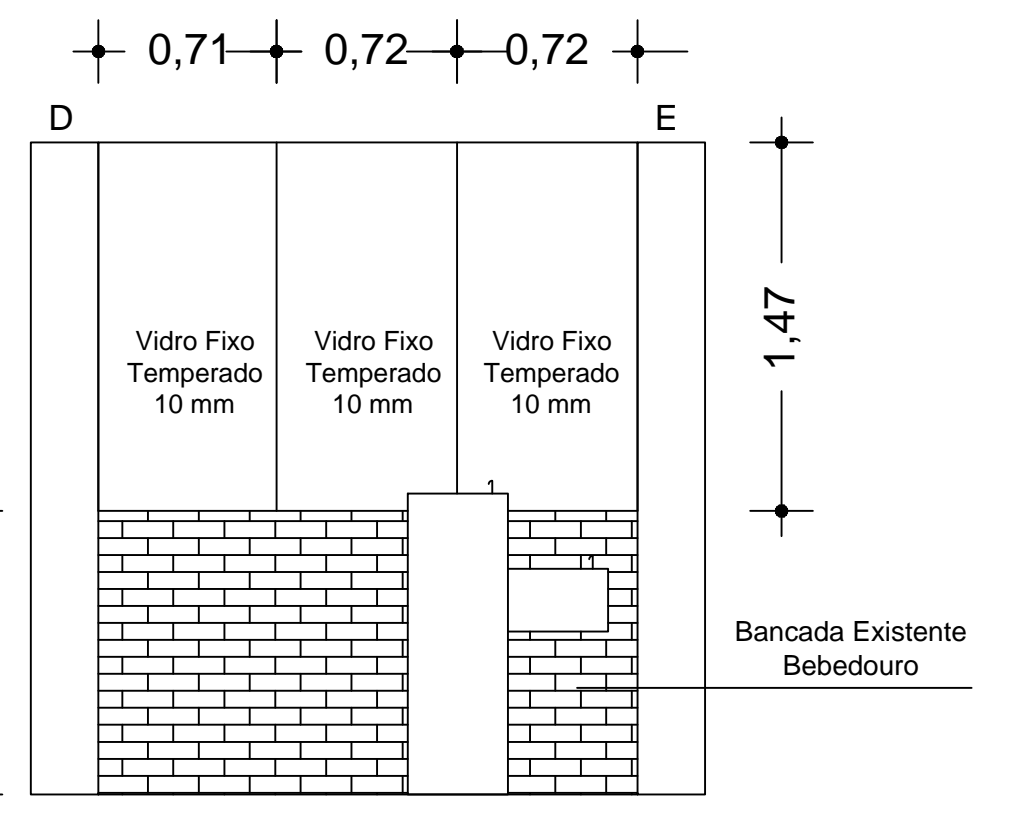


Detalhamento D-E

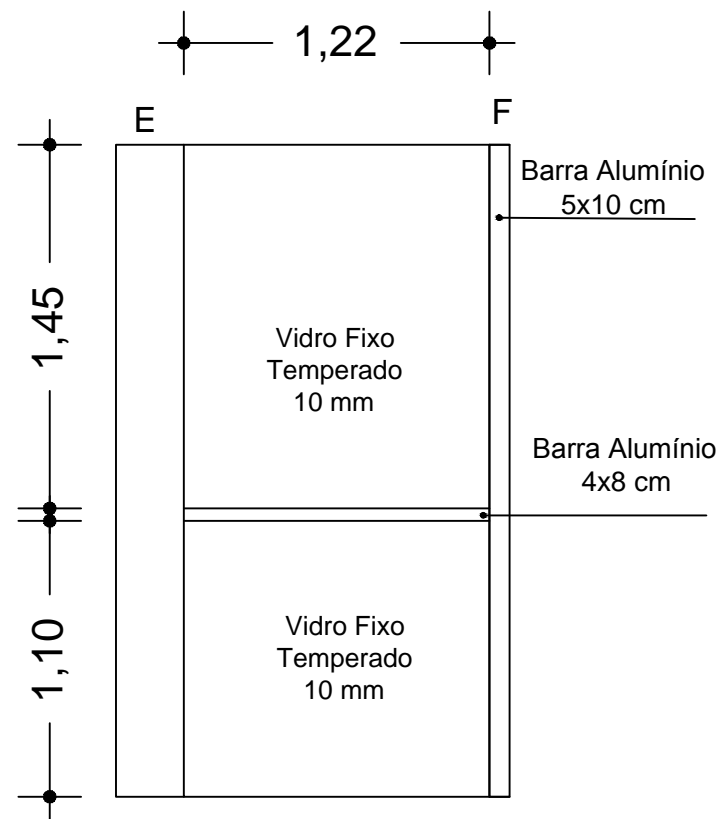


Detalhamento E-F

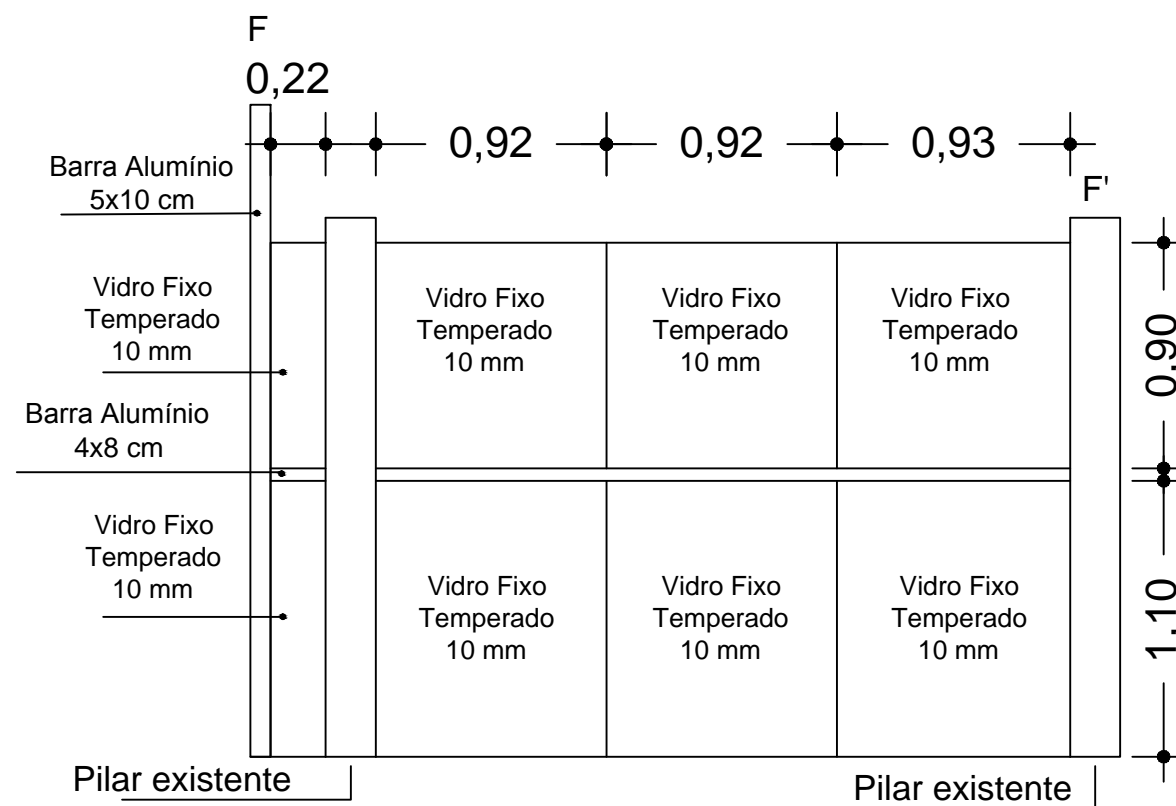

Detalhamento F-F'

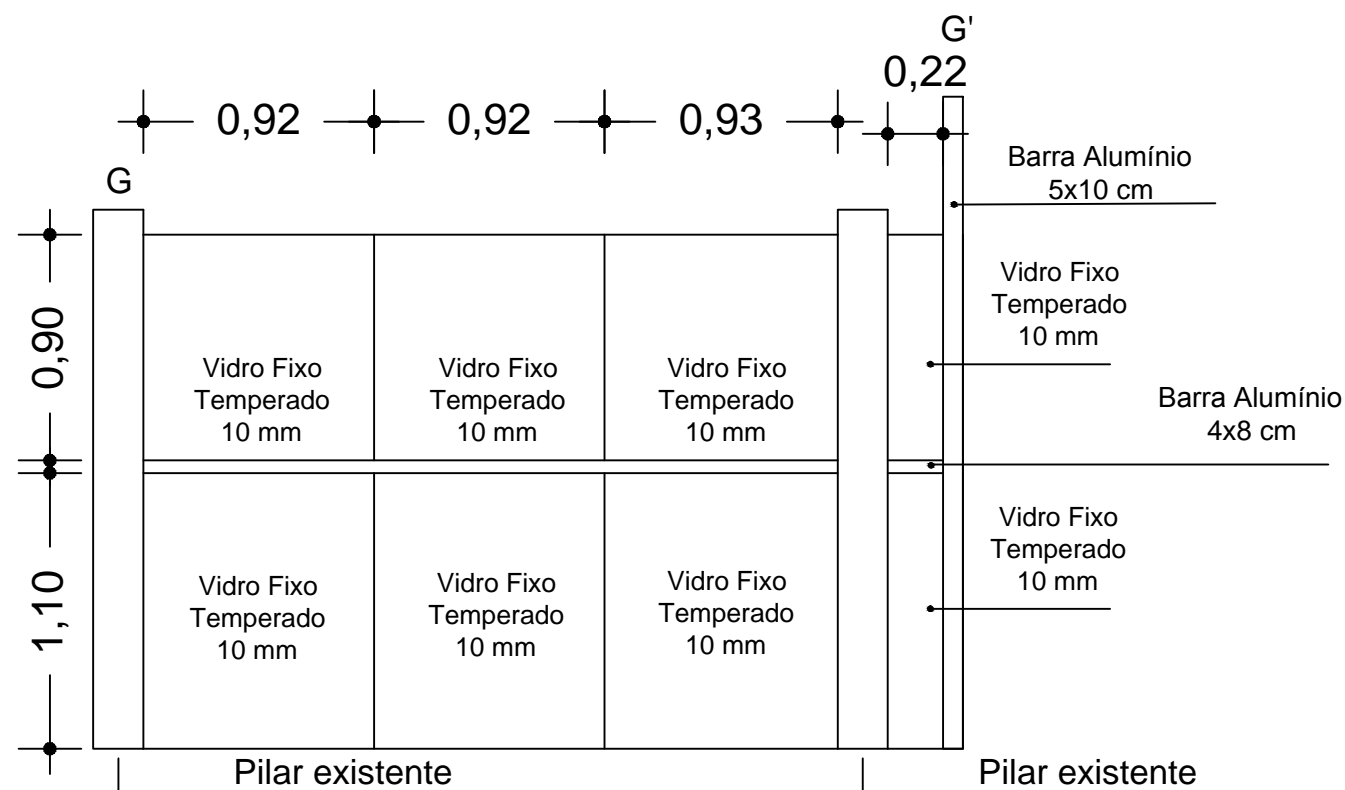


Detalhamento G-G'

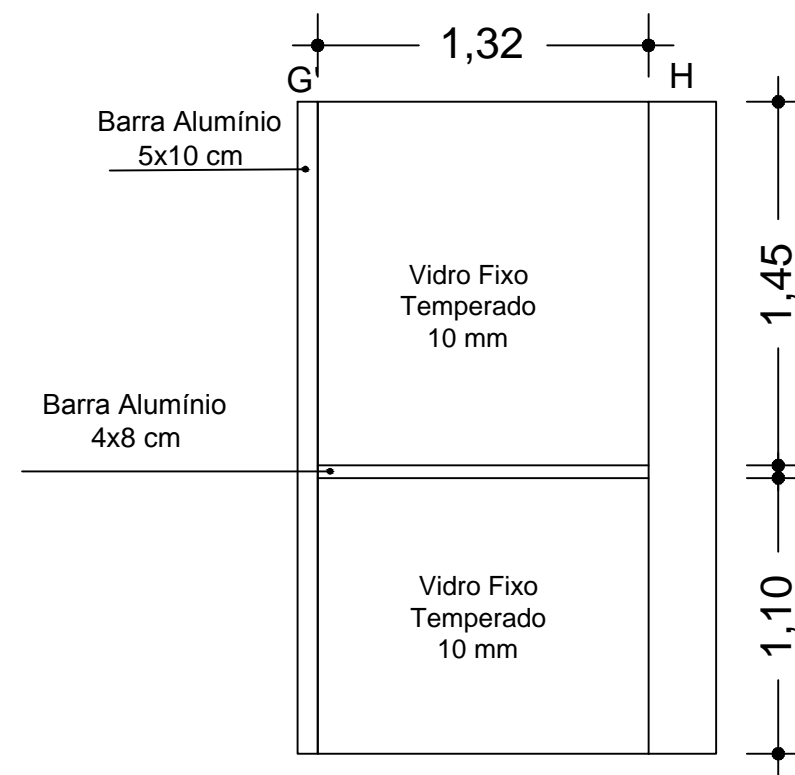


Detalhamento G'-H


ESCALA: 1/30

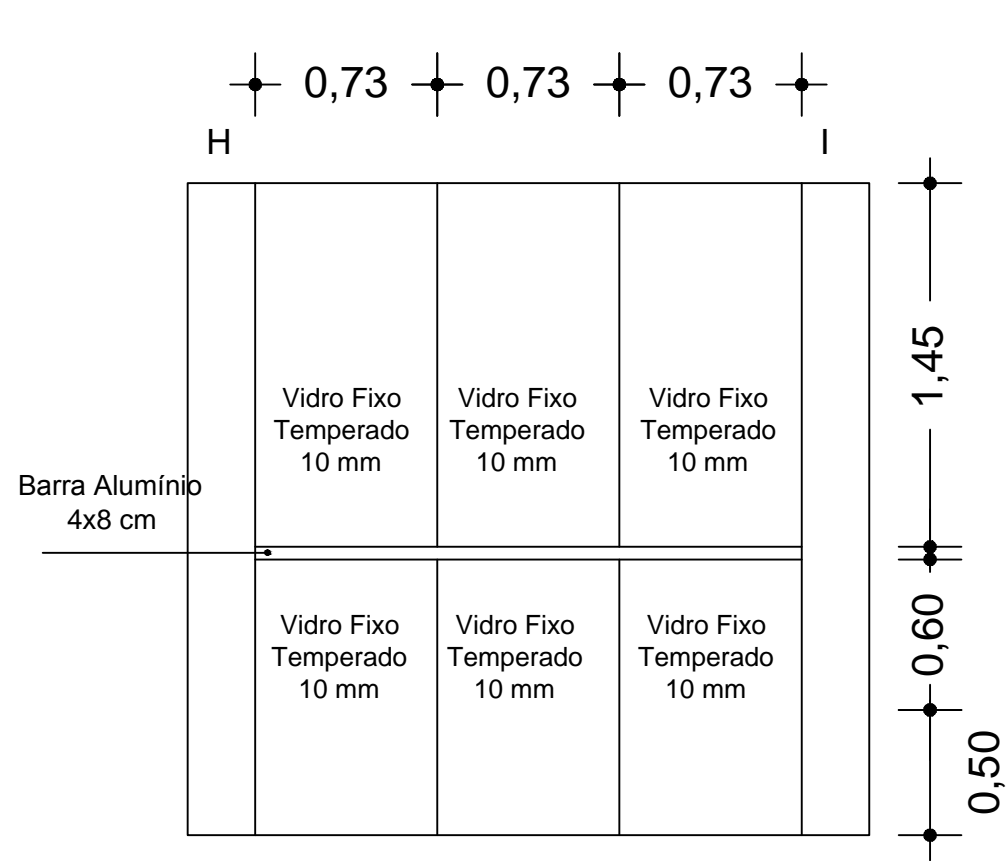


Detalhamento H-I

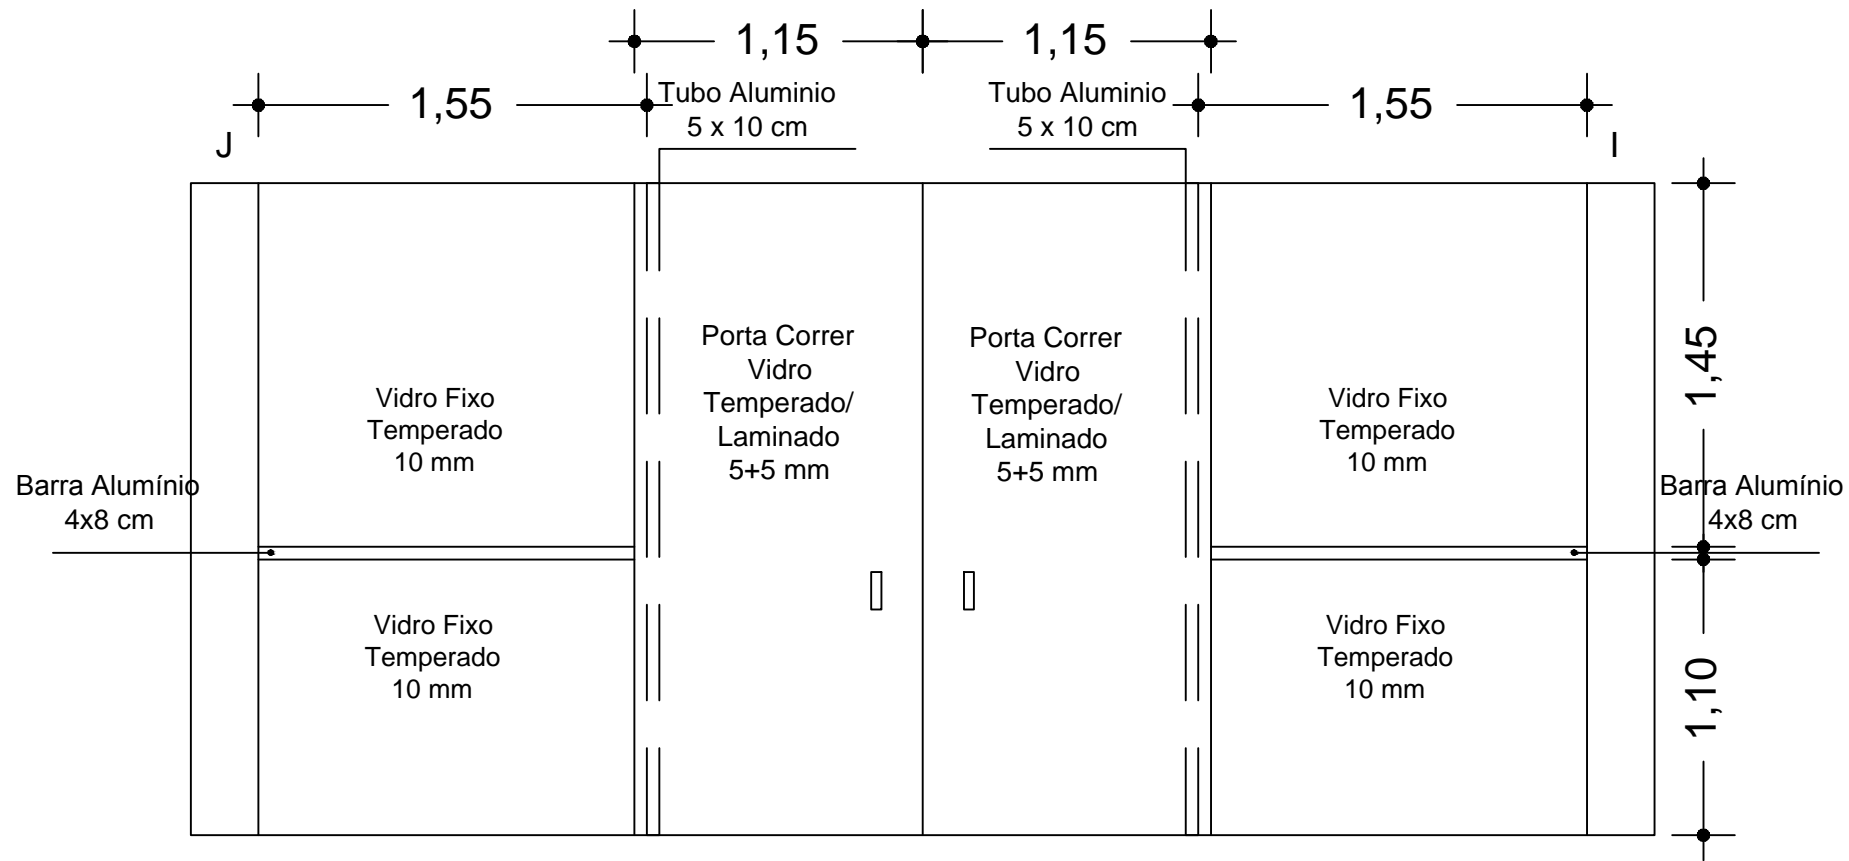


Detalhamento I-J

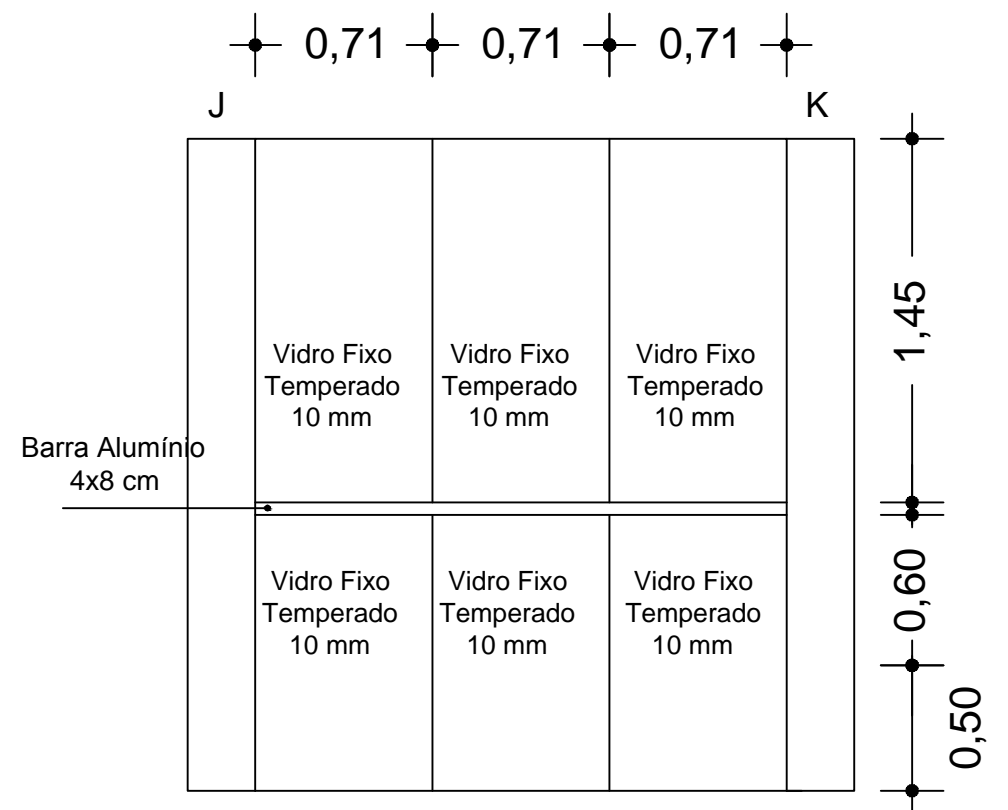


Detalhamento J-K

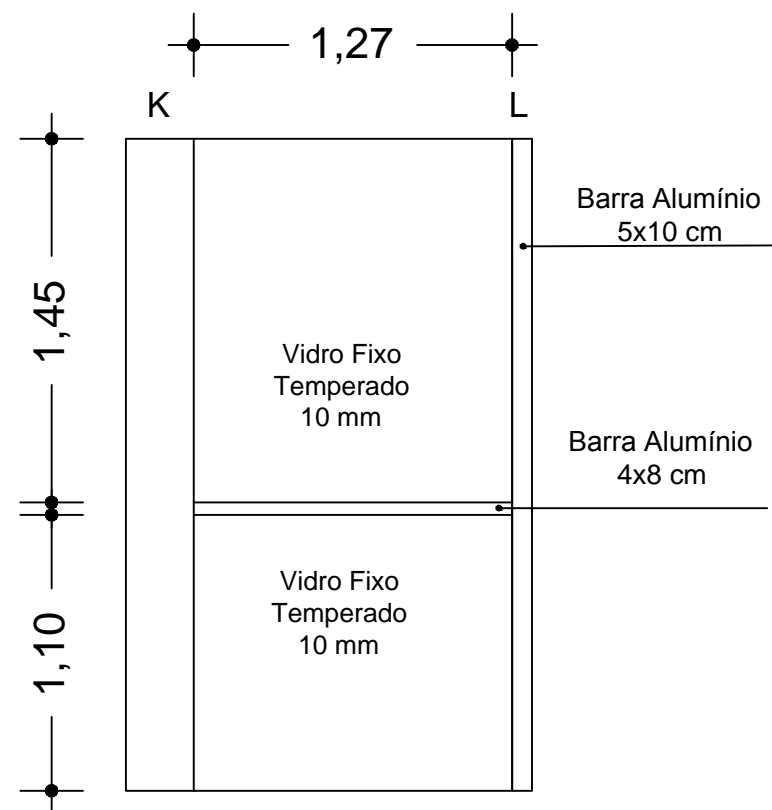


Detalhamento K-L

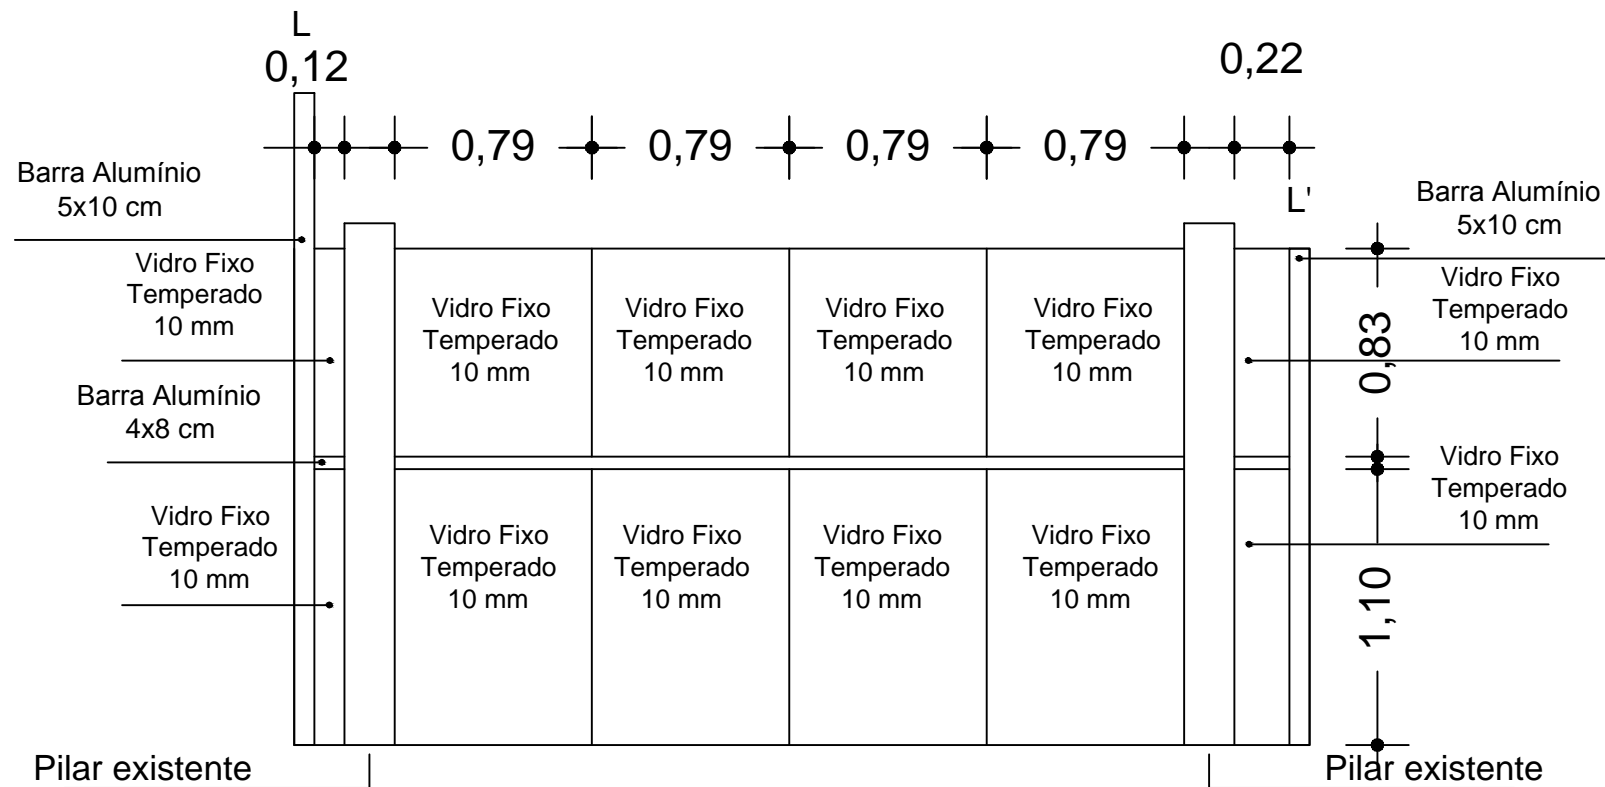


Detalhamento L-L'

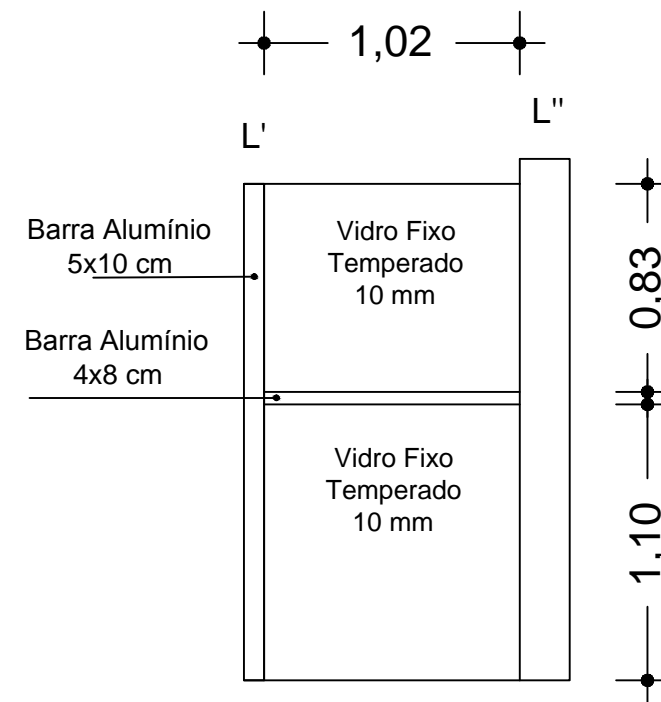


Detalhamento L'-L''

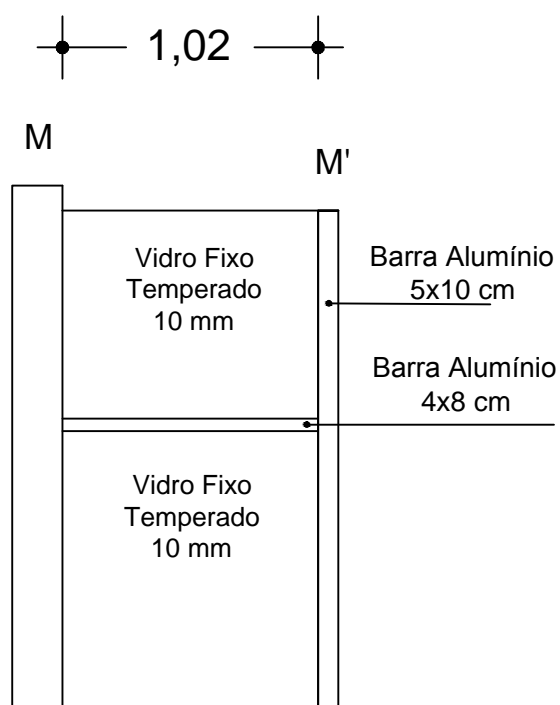


Detalhamento M-M'

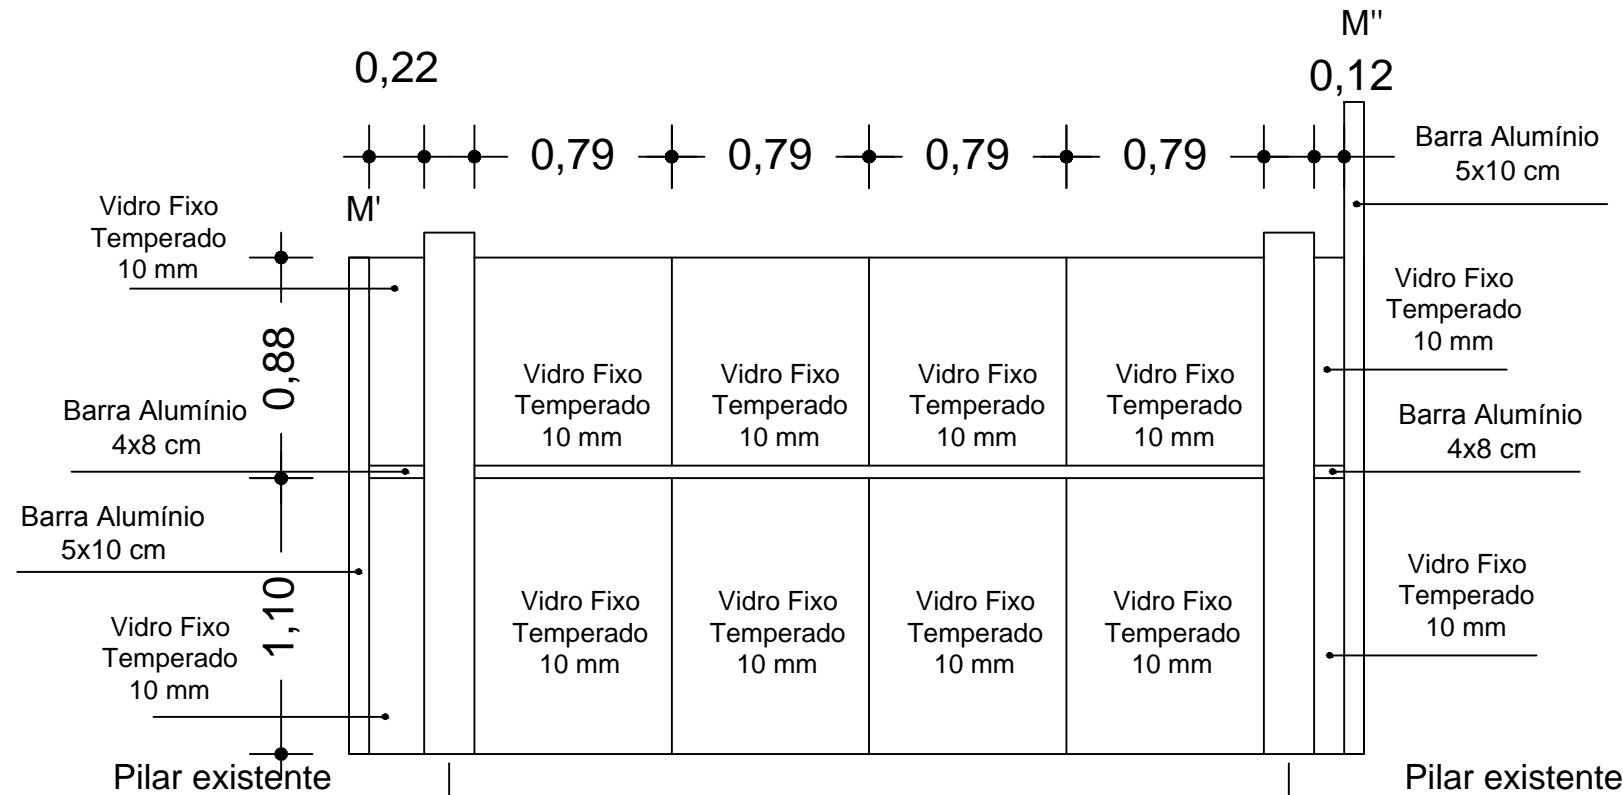


Detalhamento M'-M''

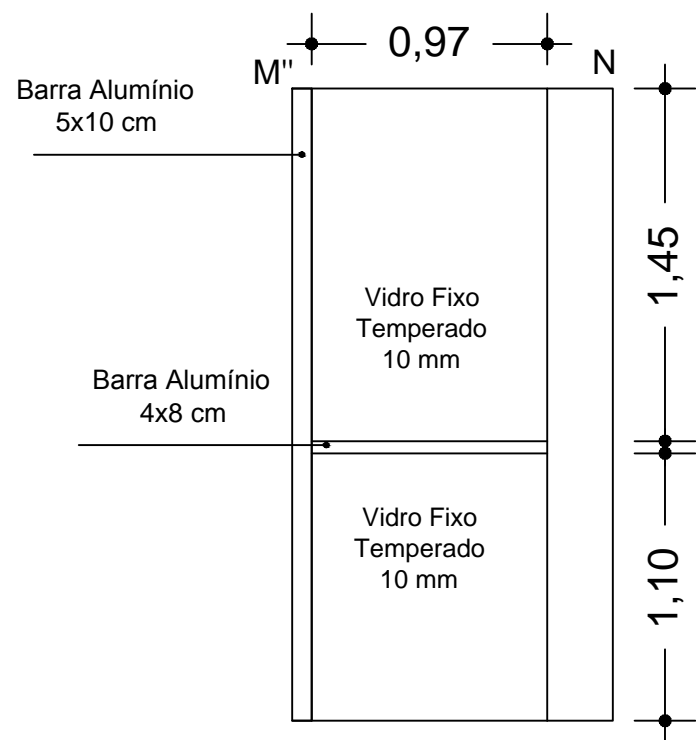


Detalhamento M''-N

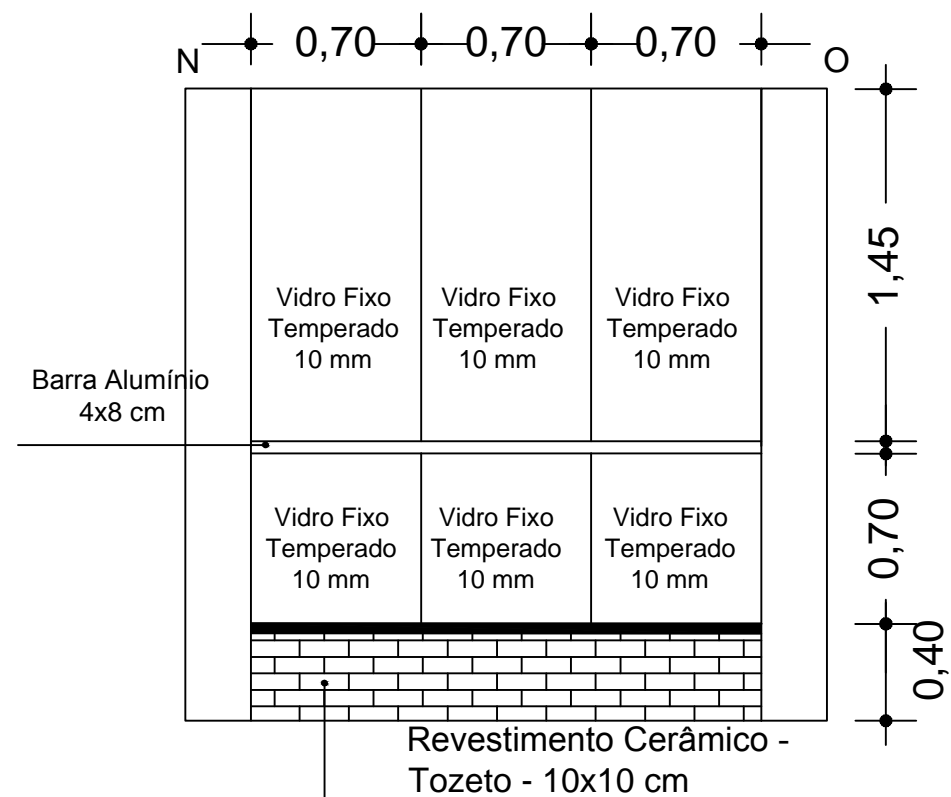

Detalhamento N-O

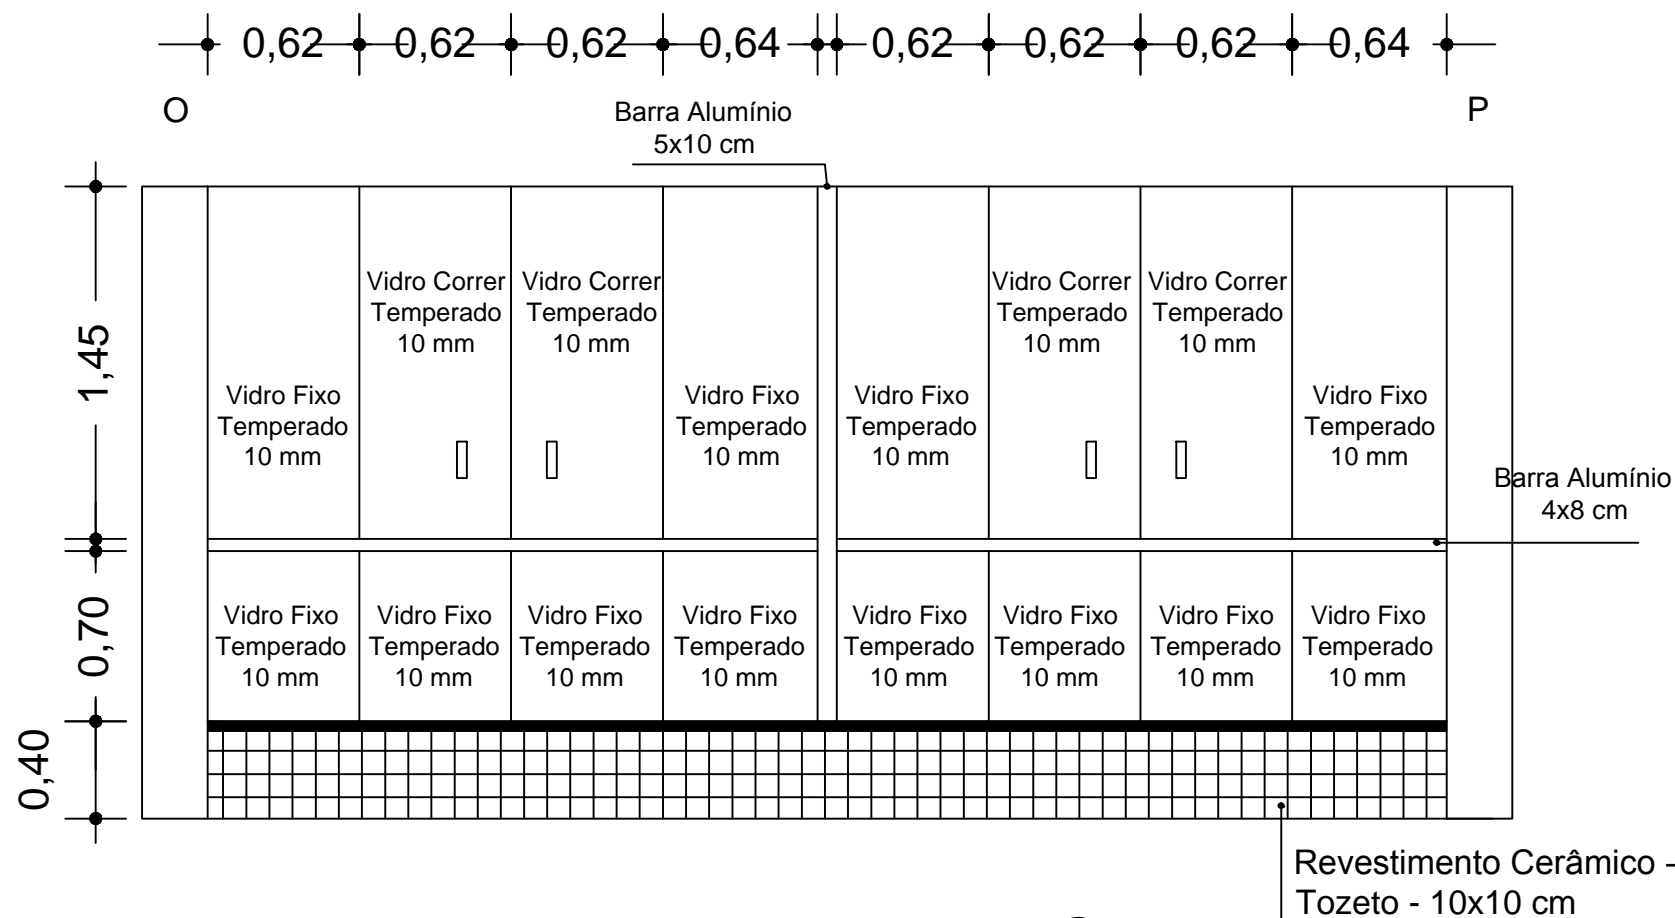


Detalhamento O-P

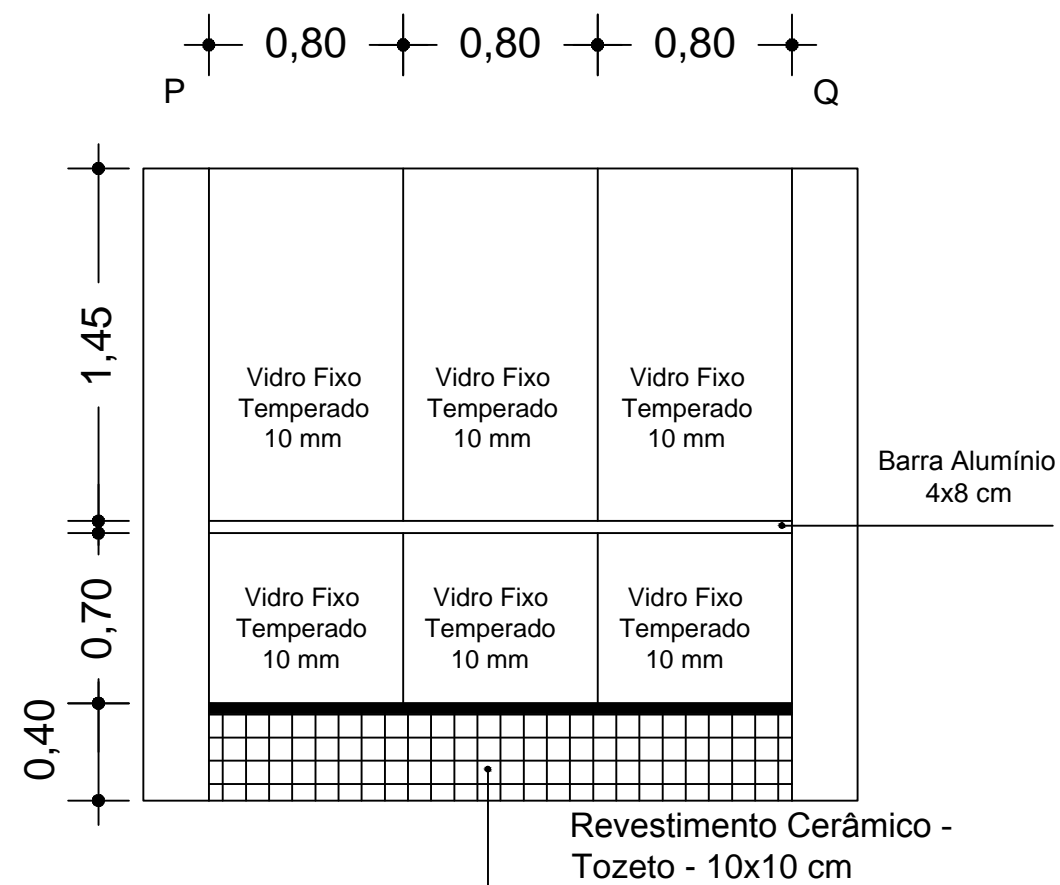


Detalhamento P-Q

ESCALA: 1/30

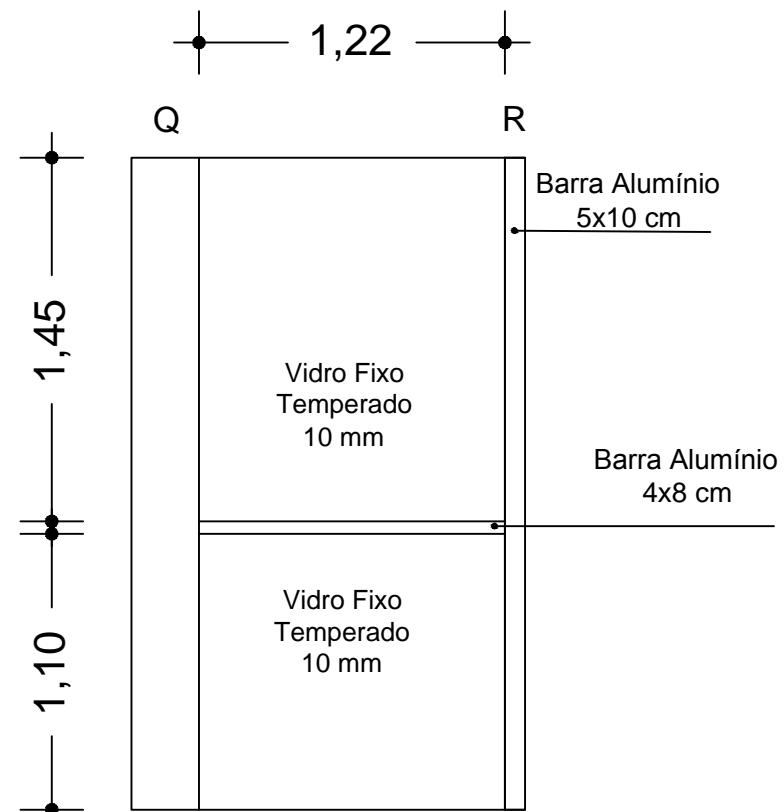


Detalhamento Q-R

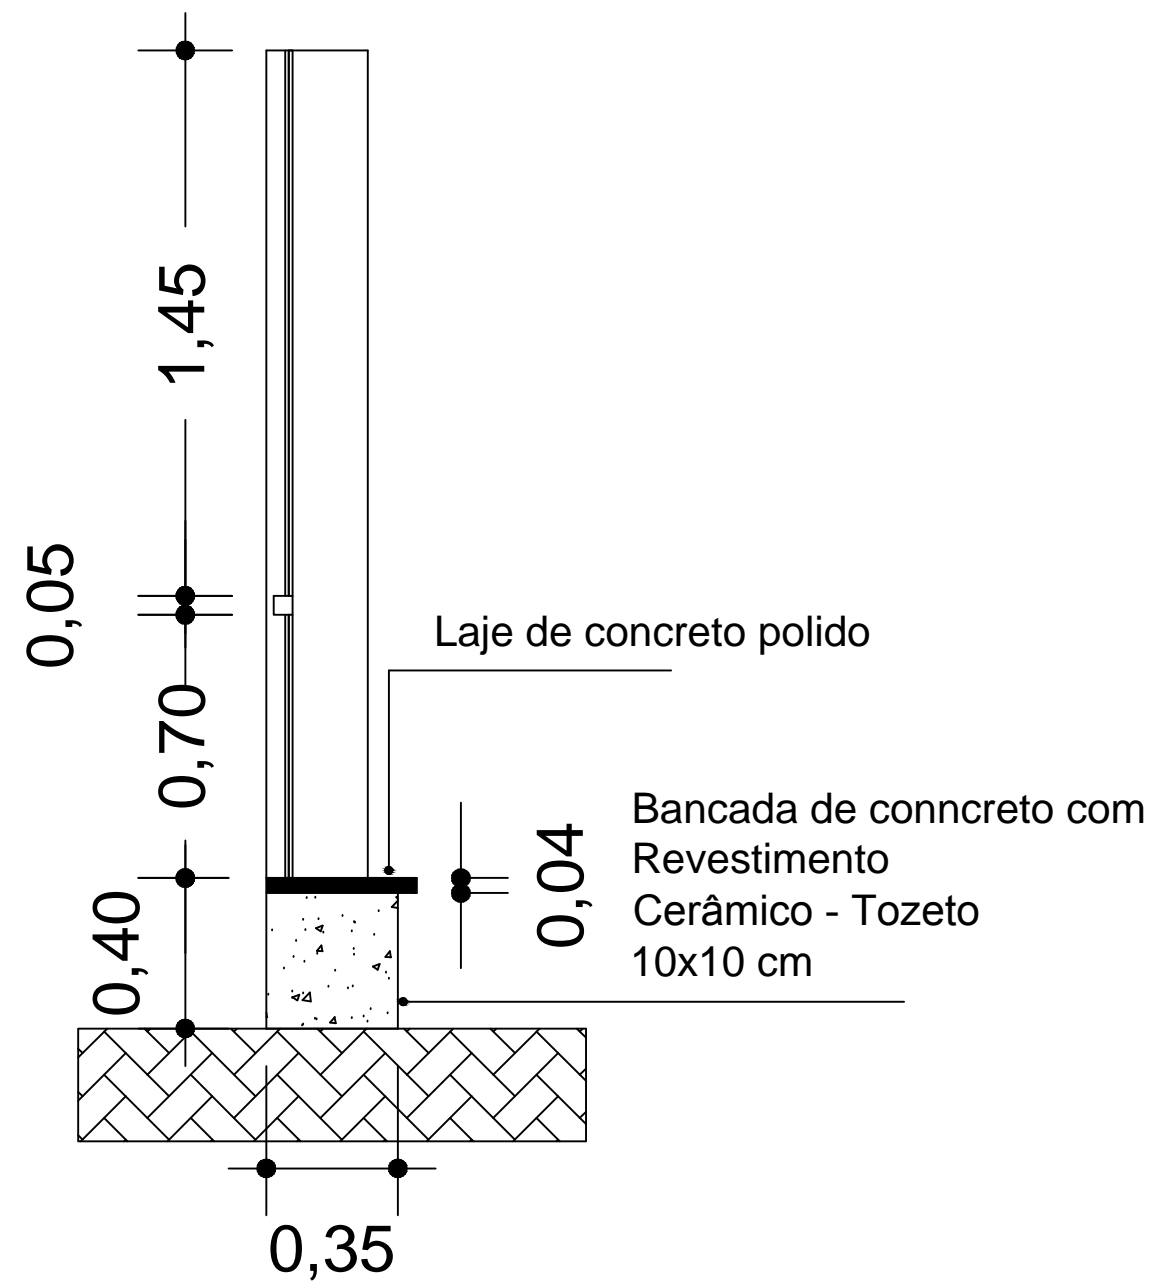

Detalhamento 1-1

ESCALA: 1/20

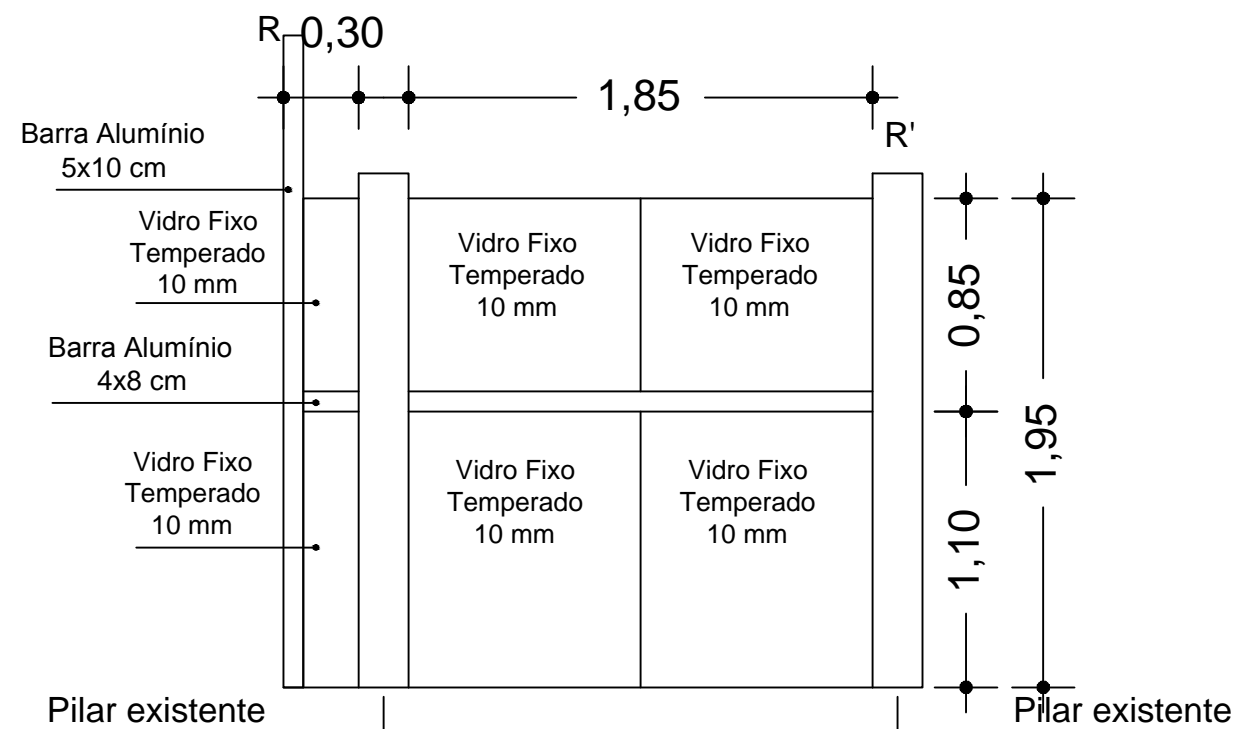

Detalhamento R-R'

ESCALA: 1/30