

ANEXO XV - Planta Baixa - Luminotécnico

QUADRO DE ESQUADRIAS – JANELAS E PORTAS

COD	TIPO	LARGURA	ALTURA	PARAPEITO	MATERIAL	QTD
J1	Janela máximo-ar	60	40	225	Alumínio	2
J2	Janela máximo-ar	87	40	225	Alumínio	3
J3	Janela máximo-ar	89	40	225	Alumínio	2
P1	Porta de abrir	70	175	35	Alumínio	3
P2	Porta de abrir	90	210	-	Alumínio	2
P3	Porta de abrir	90	210	-	Alumínio	1

QUADRO DE REVESTIMENTOS – PISOS

COD	AMBIENTE	ÁREA (m²)	MATERIAL
01	BANHEIRO FEMININO	6,27	PORCELANATO – a definir
01	BANHEIRO MASCULINO	5,54	PORCELANATO – a definir
01	BANHEIRO PCD	2,70	PORCELANATO – a definir
01	CIRCULAÇÃO	16,98	PORCELANATO – a definir

QUADRO DE REVESTIMENTOS – PAREDES

COD	AMBIENTE	ALTURA (m)	MATERIAL
02	BANHEIRO FEMININO	2,10	PORCELANATO – a definir
02	BANHEIRO MASCULINO	2,10	PORCELANATO – a definir
02	BANHEIRO FEMININO	0,90	PINTURA – a definir
02	BANHEIRO MASCULINO	0,90	PINTURA – a definir
01	BANHEIRO PCD	3,00	PINTURA – a definir
01	CIRCULAÇÃO	3,00	PINTURA – a definir

QUADRO DE REVESTIMENTOS – TETO

COD	AMBIENTE	MATERIAL
01	BANHEIRO FEMININO	LAJE C/ PINTURA
01	BANHEIRO MASCULINO	LAJE C/ PINTURA
01	BANHEIRO PCD	LAJE C/ PINTURA
01	CIRCULAÇÃO	LAJE C/ PINTURA

LEGENDA

PISO – PORCELANATO A DEFINIR


PAREDE – PINTURA A DEFINIR

PAREDE – CERÂMICO A DEFINIR

TETO – LAJE COM PINTURA

☒ PAINEL LED SOBREPOR

🔒 SENSOR DE PRESENÇA – h=1,10m DO PISO ACABADO

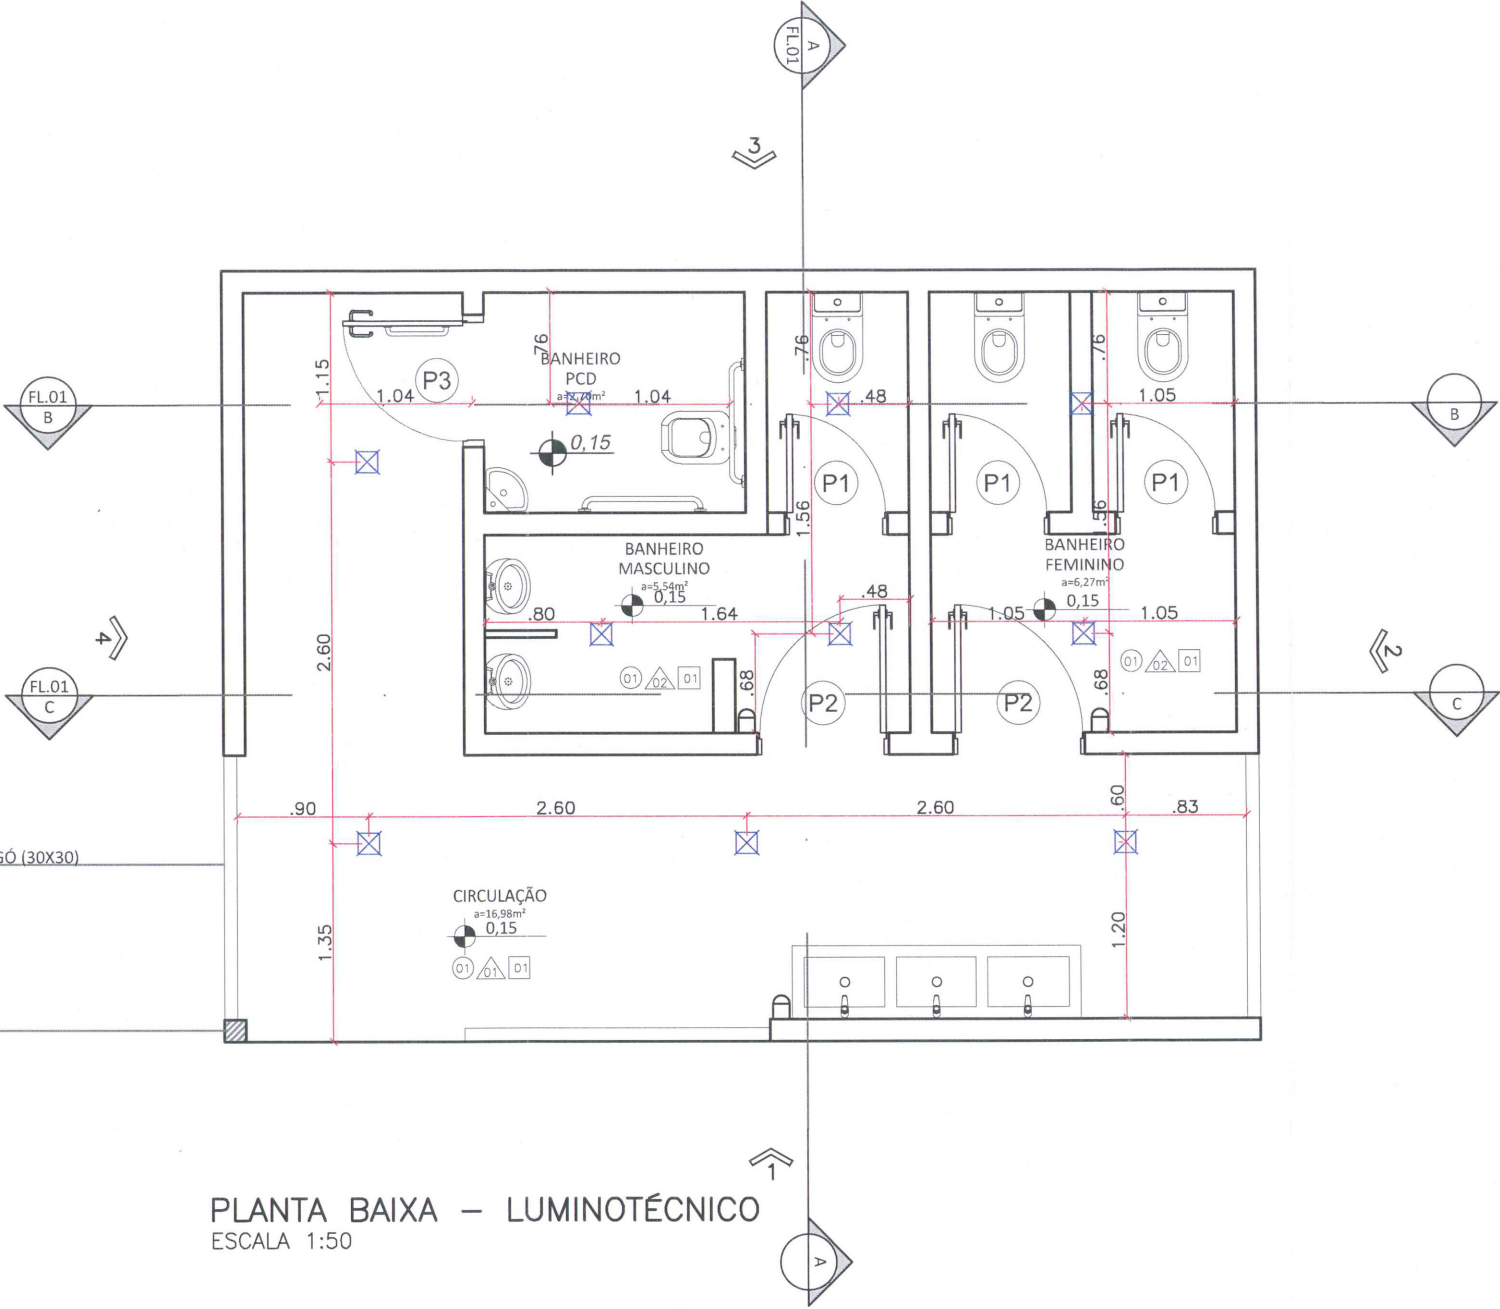

PLANTA BAIXA – LUMINOTÉCNICO
ESCALA 1:50



Obra / Endereço:
Residência

Assunto:
PLANTA BAIXA –
LUMINOTÉCNICO
Desenho:
VERONICA

Veronica Tessele
Arquiteta e urbanista
CAU: A172341-3

Escala:
1:50
Data:
16/09/20

R01	16/09/20	PROJETO EXECUTIVO	Vitória
R02	13/08/20	EMIÇÃO INICIAL	Veronica

PRANCHA:

03/08