



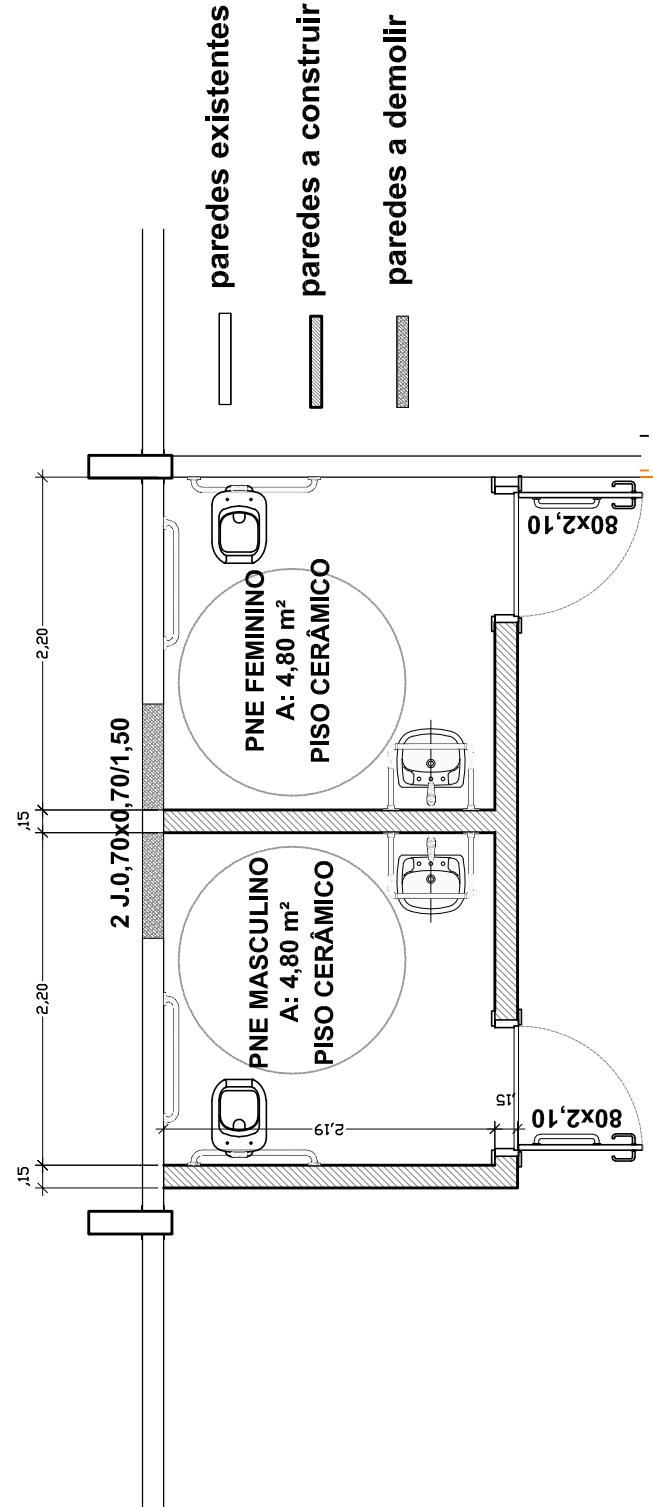


Planta Baixa - Banheiros Acessíveis

Escalal/50

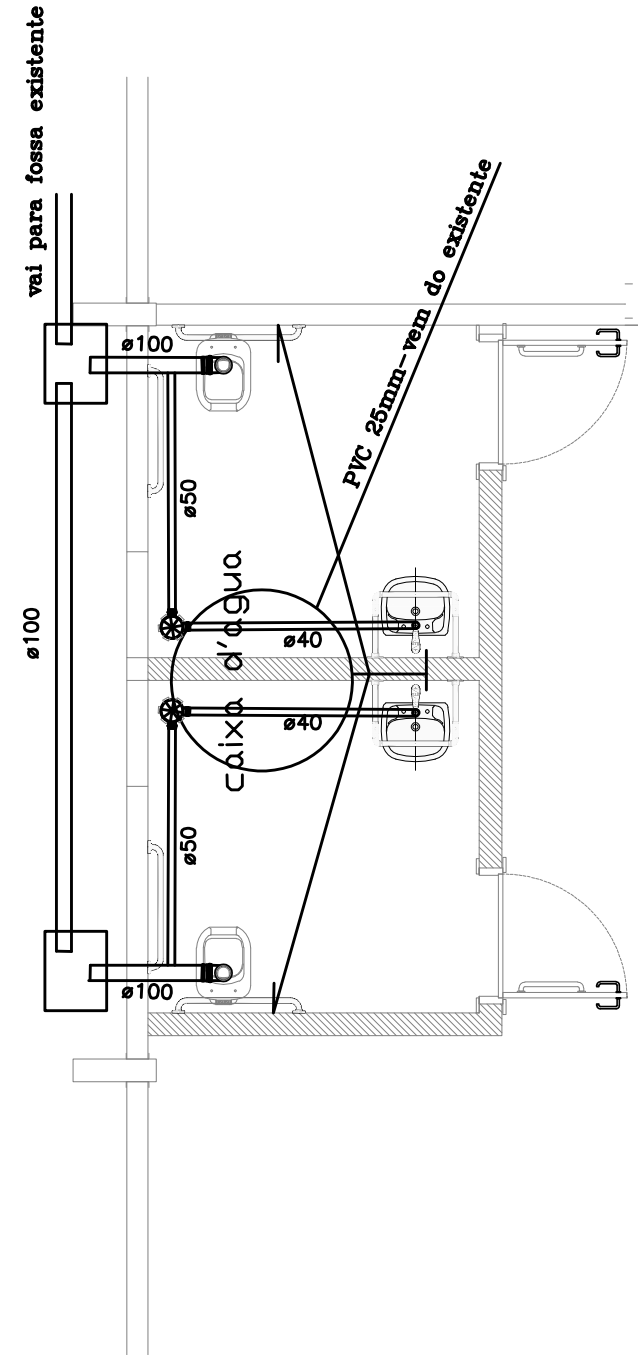


Hidrossanitário - Banheiros Acessíveis

Escala 1/50

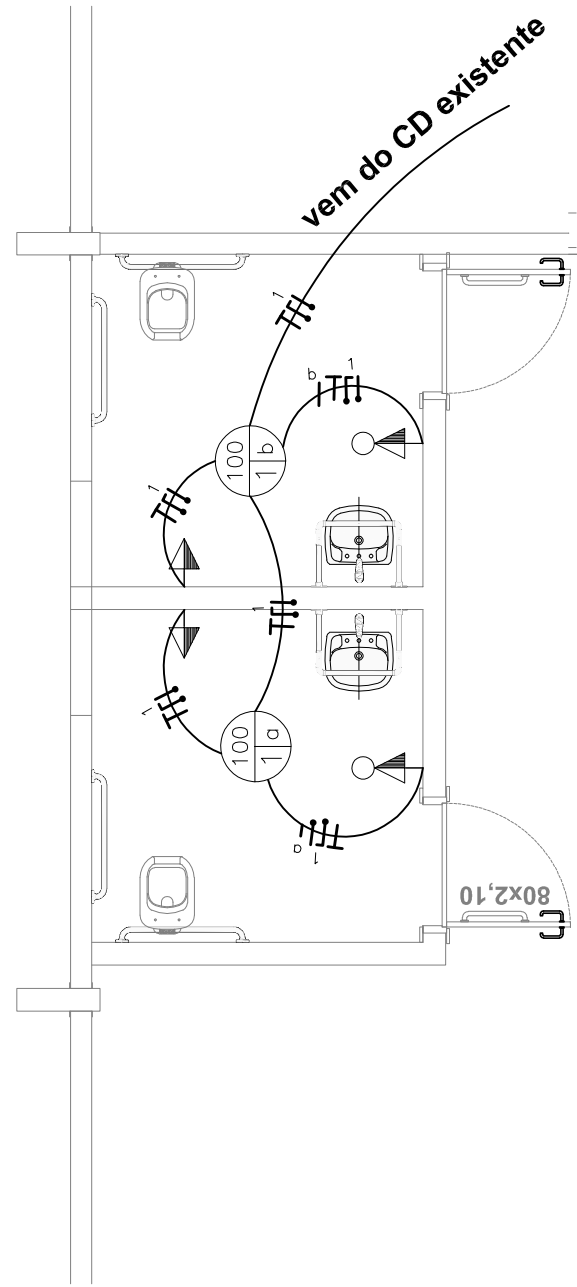


Elétrico - Banheiros Acessíveis

Escalal/50

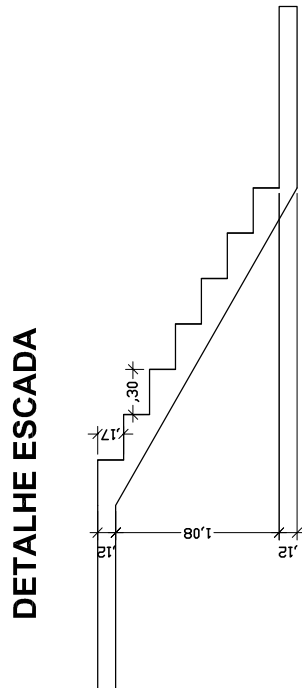

Corte DD

Escal / 50

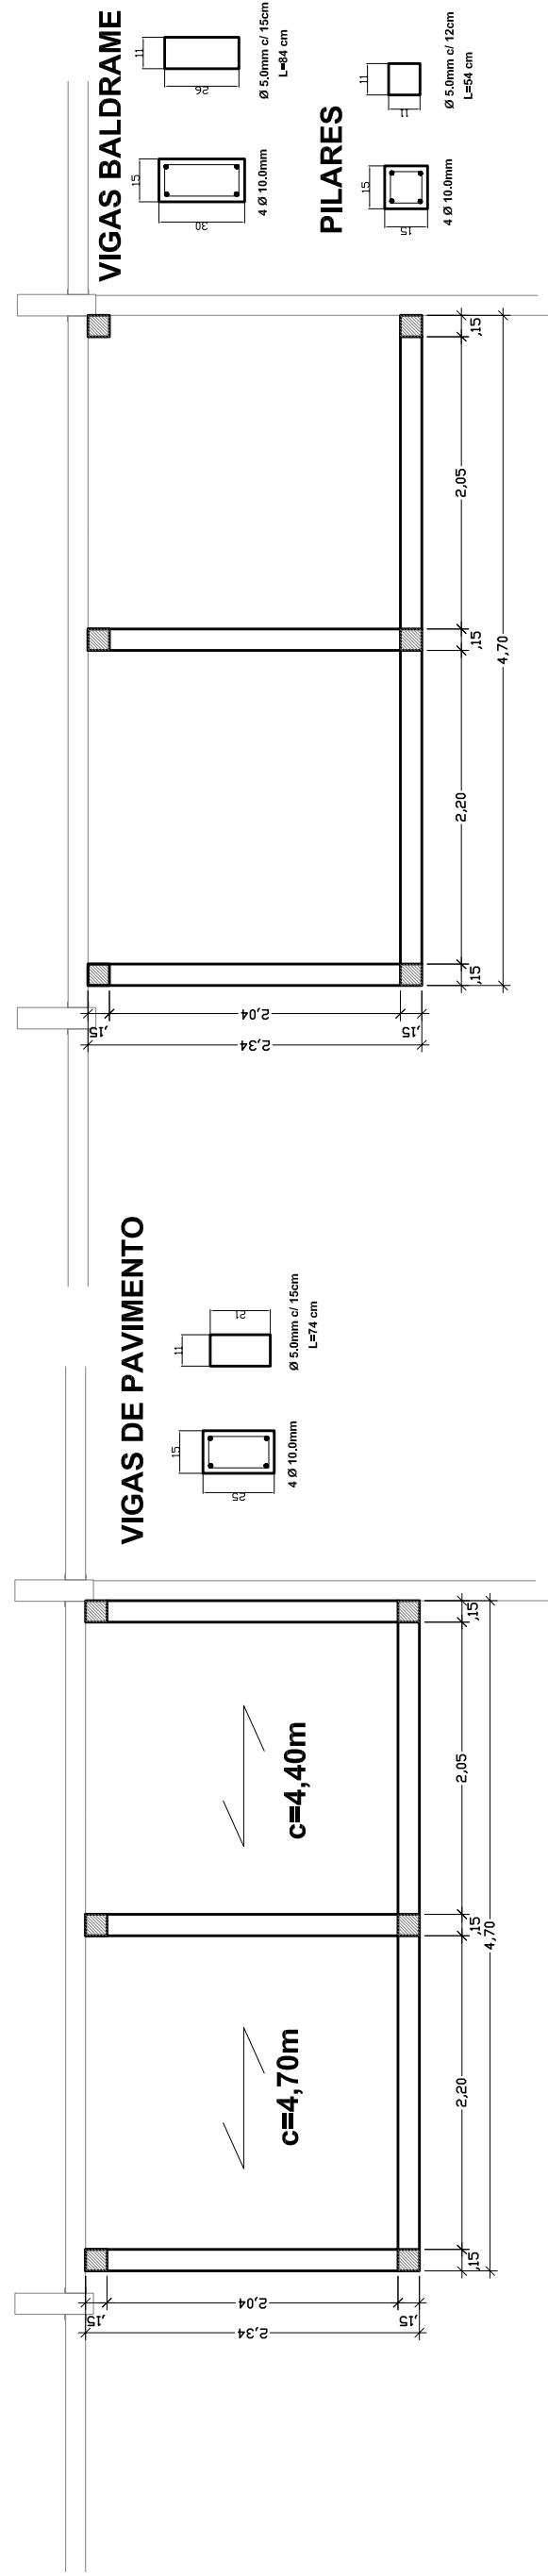


Estrutural- Banheiros Acessíveis

Escala 1 / 50

Estrutural- Banheiros Acessíveis

Escal / 50

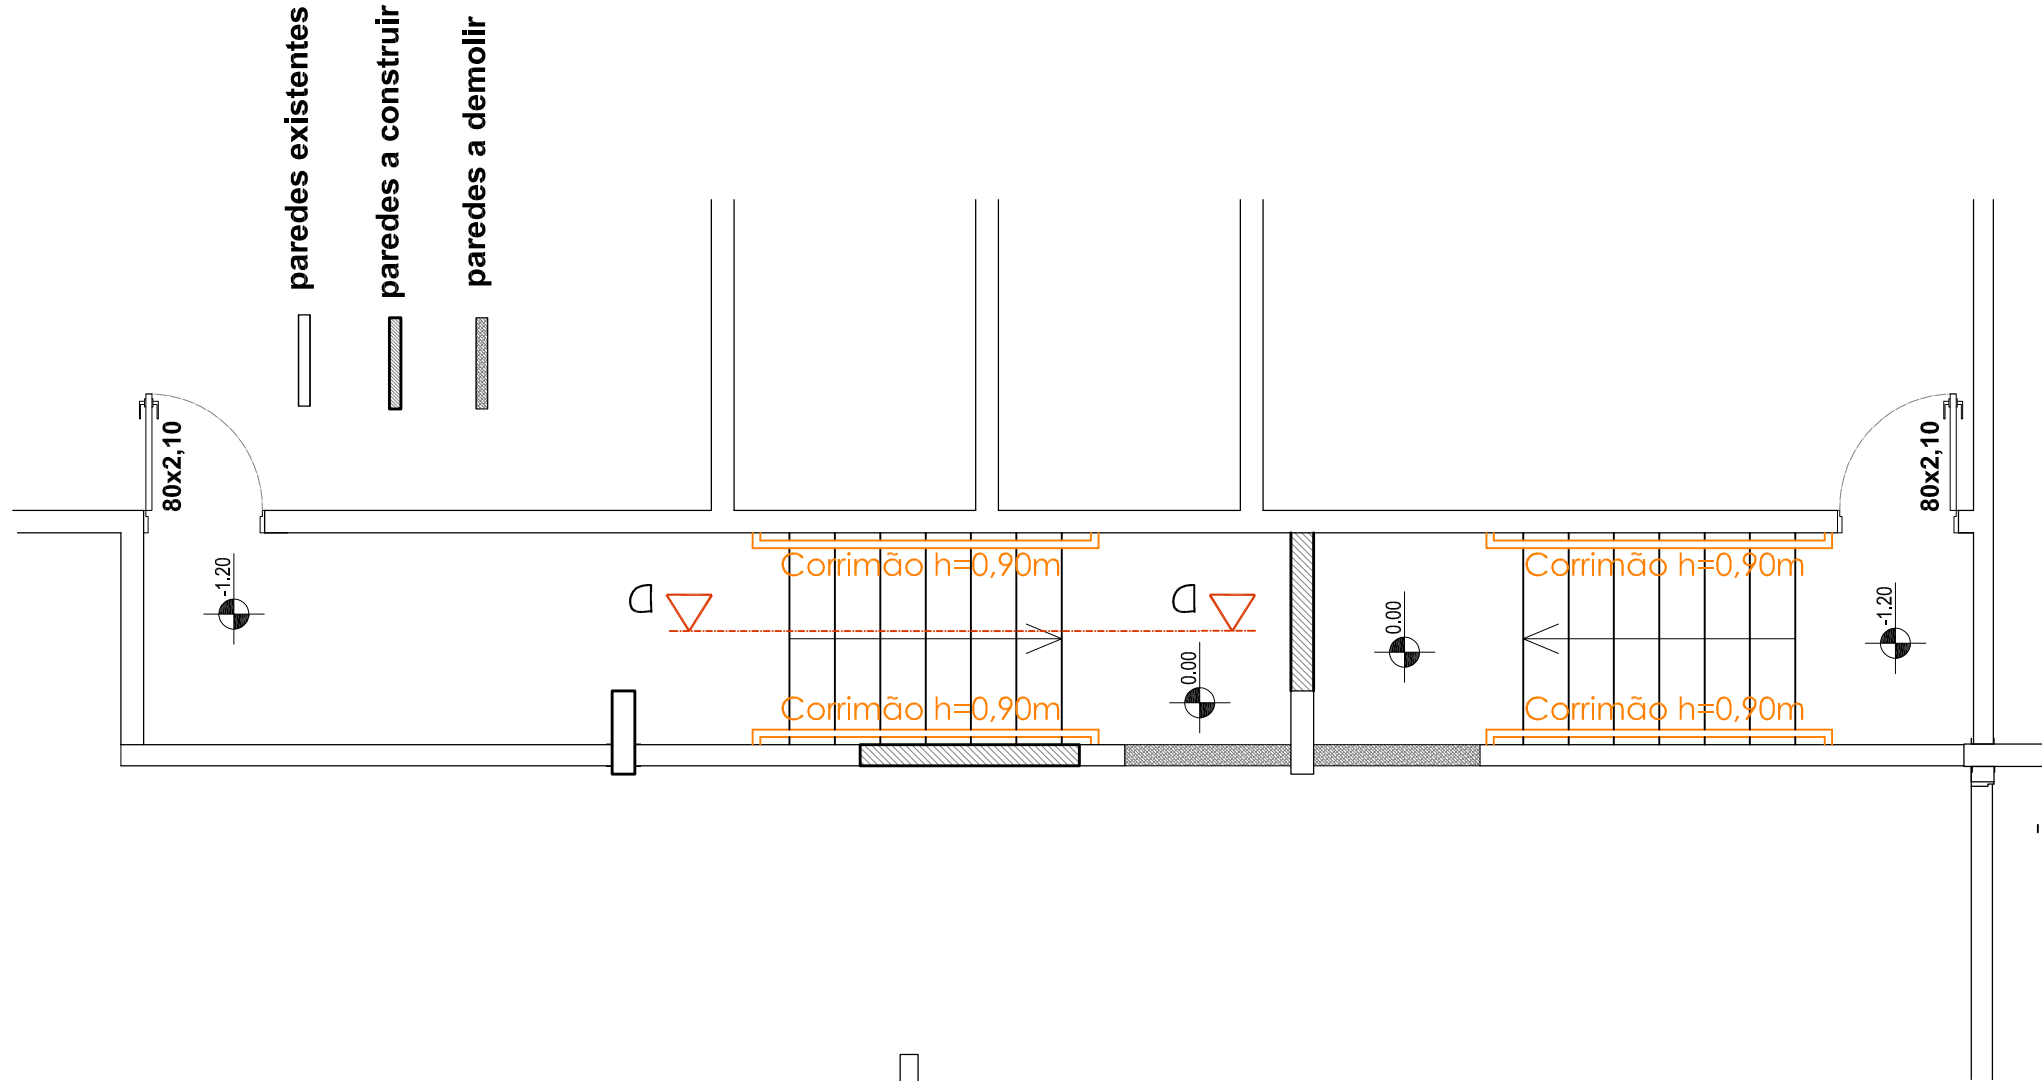

ESCADA E ABERTURAS DE PAREDE

Escada / 50

NÚMERO	REVISÃO	DATA	RESP.

		FONE: (95)996051205 RUA ALBERTO PASQUALINI, 676, APTº 401, FAXINAL DO SOTURNO-RS	
PROPRIETÁRIO		PREFEITURA MUNICIPAL DE FAXINAL DO SOTURNO	
ENDEREÇO		AV. ANJO DA GUARDA, DISTRITO DE SANTOS ANJOS, FAX. DO SOTURNO-RS	
PROJETO:		PROJETO ESTRUTURAL - DETALHES- PROPOSTA DE REVITALIZAÇÃO	
DALENSARIO ENGENHARIA LTDA. ENG. CIVIL GILVANTONIO CREA-RS 171923		ÁREA 14/06/2021 DATA 1/50 ESCALA	
PREFEITURA MUNICIPAL DE FAXINAL DO SOTURNO - PROPRIETÁRIO		05/05 PRANCHIA	