


BB

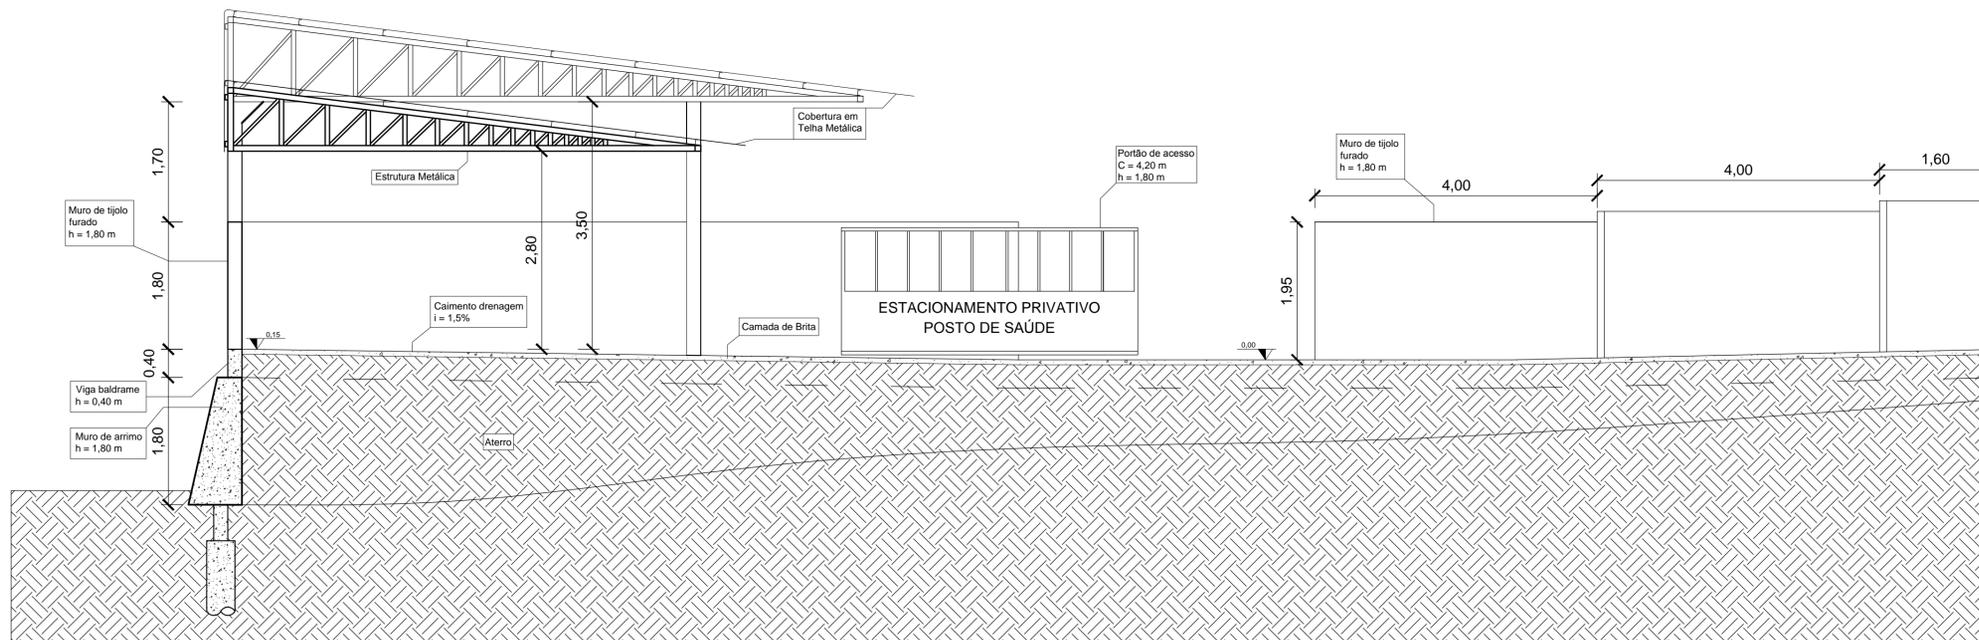

AA

PROPRIETÁRIO			
PREF. MUN. DE FAXINAL DO SOTURNO			
ESTACIONAMENTO POSTO DE SAÚDE			
DISCRIMINAÇÃO			
PROJETO BÁSICO - CORTES			
DATA	DESENHO	ESCALA	FRANCHA
DEZ/2017	MAURÍCIO	1/50	3/3
09/01/2018			

RESPONSÁVEL TÉCNICO
 Engenheiro Civil **MAURICIO JOSE BOTH BOLZAN**
 CREA RS 220.609

PREFEITO MUNICIPAL EM EXERCÍCIO
SR. LOURENÇO DOMINGOS MORO