



PREFEITURA MUNICIPAL DE FAXINAL DO SOTURNO

PROJETO PAVIMENTAÇÃO

PROJETO DE PAVIMENTAÇÃO DE RUA
RUA BENJAMIN BASILIO VENDRUSCOLO
FAXINAL DO SOTURNO, RS
25 DE JUNHO DE 1973, ARTIGO 19

ÁREA TOTAL: 1000 M²


DATA: 06.2020

DESENHO: DYEF

LOCAL: FAXINAL DO SOTURNO/RS


PROJ. TÉCNICO: ENA. CIVIL DYEF LUCAS & BITTENCOURT
CREA/RS 229057
FONE: 51 988920362

PREFEITURA MUNICIPAL DE FAXINAL DO SOTURNO
PREFEITO: SR. CLÓVIS ALBERTO MONTAGNER

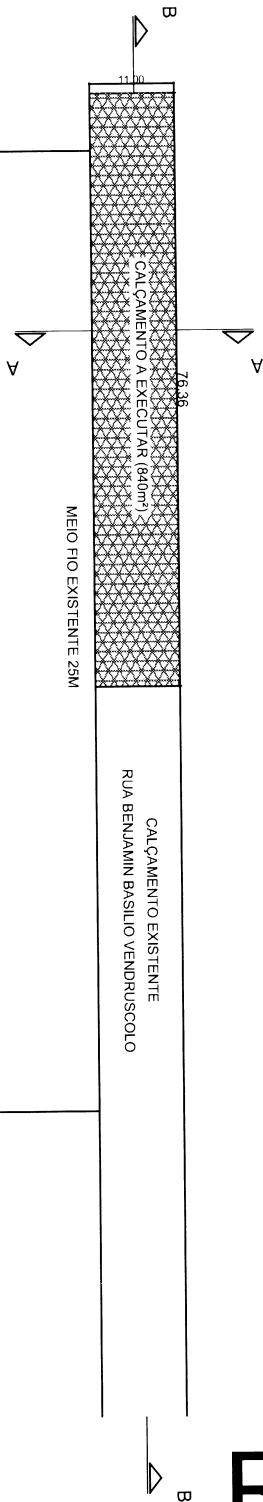

CAMPINAL

RS 149

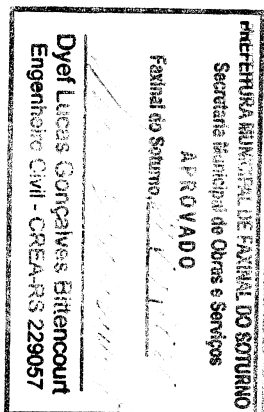

PLANTA BAIXA

ESC.: 1/750

