



SECÇÃO TRANSVERSAL – RUA BENJAMIN BASILIO VENDRUSCOLO

MEDIDAS EM METROS * Escala 1/50



* AS ALTERAÇÕES DO PROJETO OU PLANO ORIGINAL SÓ PODERÃO SER FEITAS
PELO PROFISSIONAL QUE O MESMO ELABOROU. (* LEI FEDERAL 5194, DE
20 DE JUNHO DE 1972, ART. 103)

ÁREA TOTAL: VIDE PLANTA


DATA: 06.2020

DESENHO: DYEF

LOCAL: FAXINAL DO SOTURNO/RS

RESP. TÉCNICO: ENG. CIVIL DYEF LUCAS G BITTENCOURT
(CREA-RS 228.057)

PREFEITURA MUNICIPAL DE FAXINAL DO SOTURNO
PREFEITO: SR. CLÓVIS ALBERTO MONTAGNER

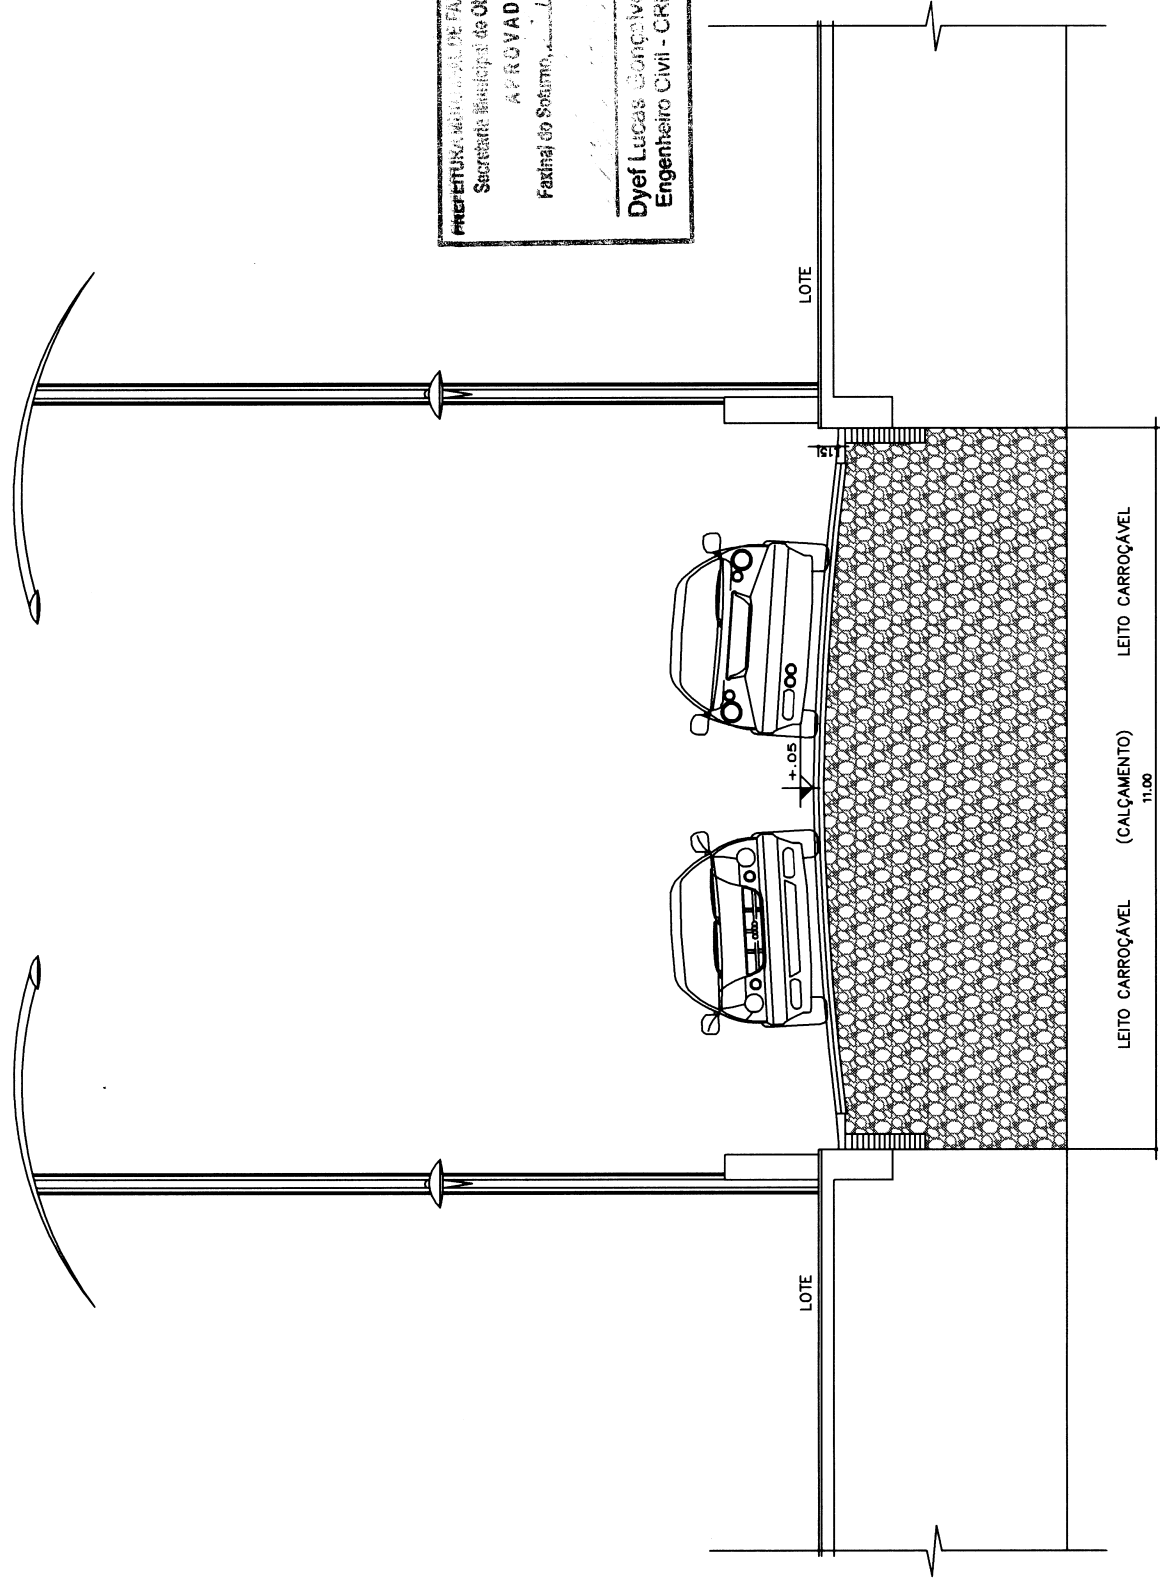

PREFEITURA MUNICIPAL DE FAXINAL DO SOTURNO
Secretaria Municipal de Obras e Serviços
APROVADO
Faxinal do Soturno, 11/06/2020
Dyef Lucas Gonçalves Bittencourt
Engenheiro Civil - CREA-RS 229057