
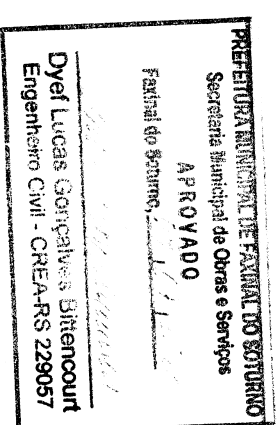


Rampa ca-deirante

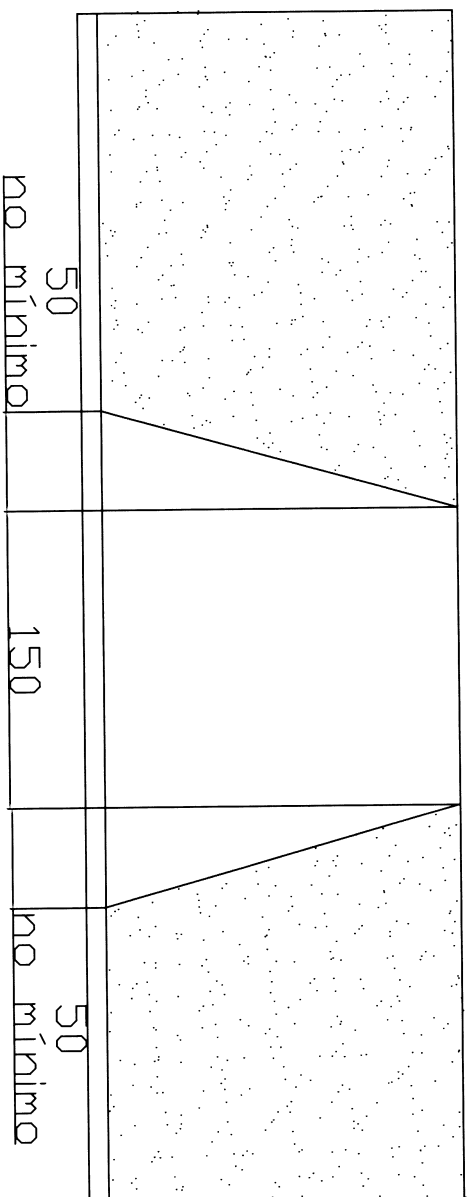

PROPRIETÁRIO

CENTRO COMUNITÁRIO JOSE CORADINI

CALÇAMENTO CENTRO COM. JOSÉ CORADINI

DISCRIMINAÇÃO

DETALHE RAMPA PNE

DATA
MAR/2020

DESENHO
DYEF

ESCALA
1:50

ÁREA
512,00 m²

FRANCHA
2/2

RESPONSÁVEL TÉCNICO

Engenheiro Civil

DYEF L. G. BITTENCOURT CREA-RS 229057
Cel (51) 99492 - 0382

PREFEITO MUNICIPAL

SR. CLÓVIS ALBERTO MONTAGNER