




PREFEITURA MUNICIPAL DE FAXINAL DO SOTURNO

PROJETO PAVIMENTAÇÃO

ÁREA URBANA DE FAXINAL DO SOTURNO

ANEXO - IV

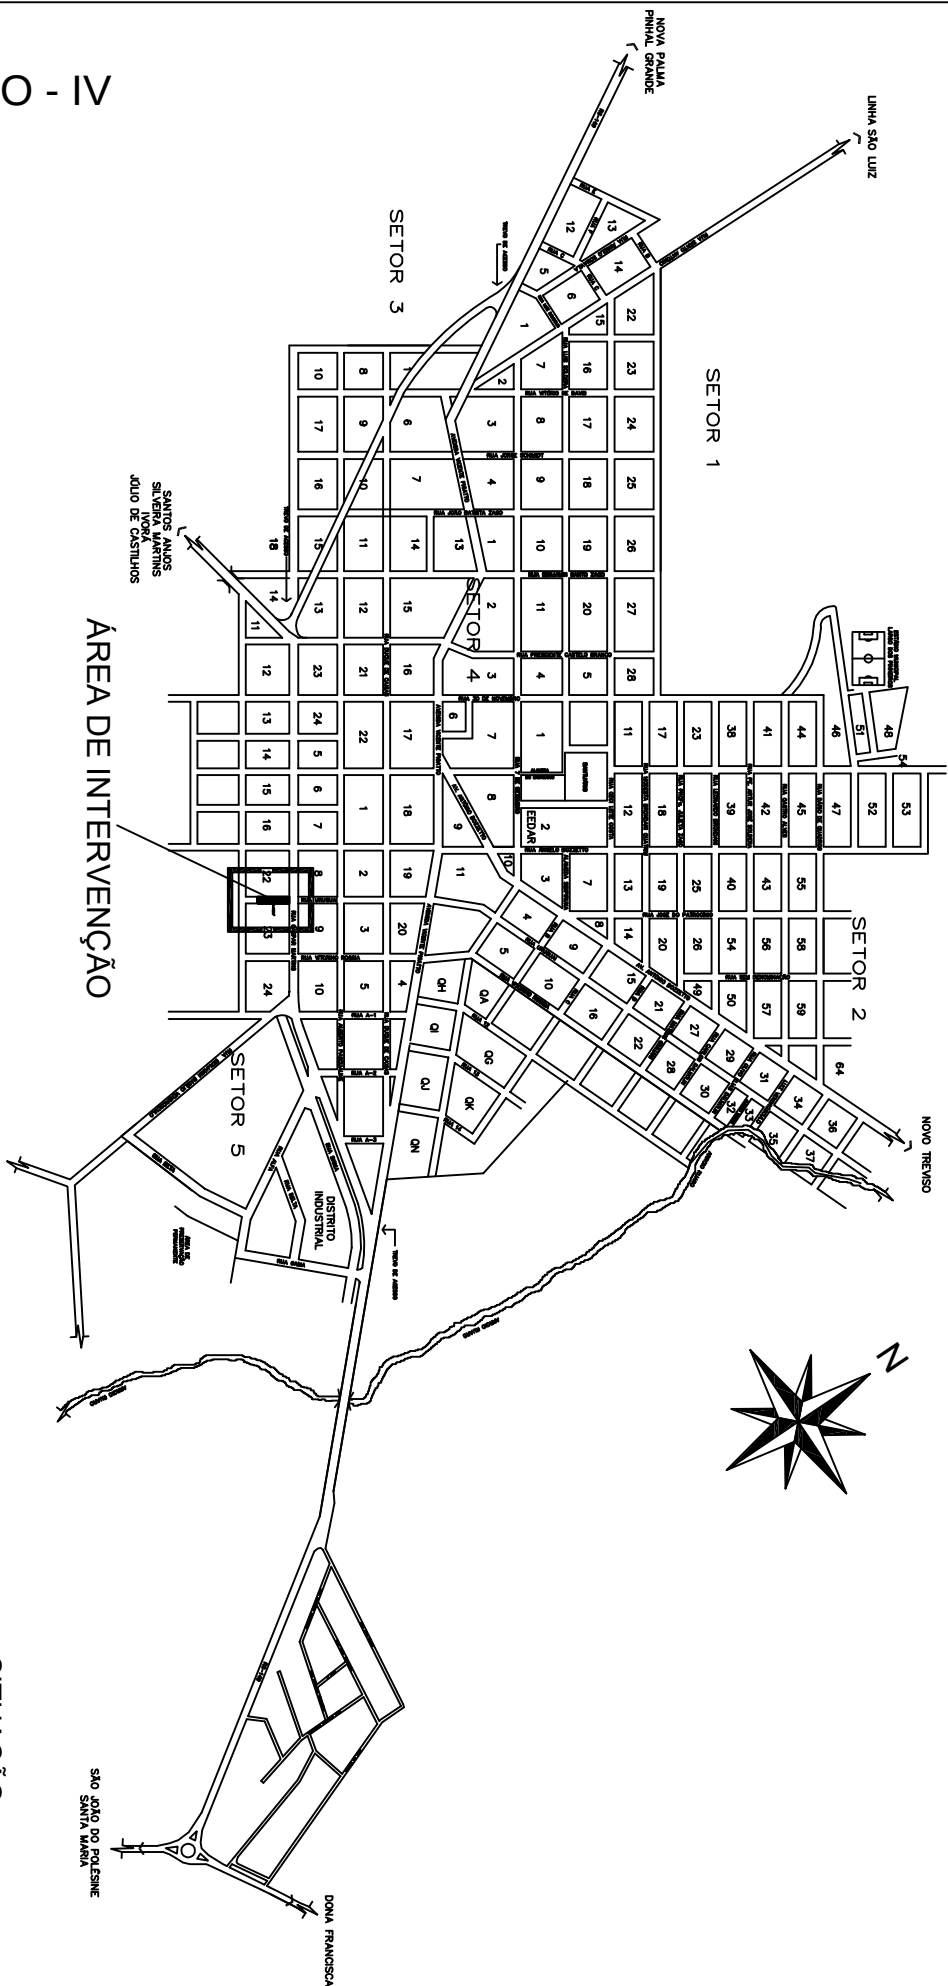

SITUAÇÃO
ESC.: 1/10.000

* NAS ALTERAÇÕES DO PROJETO OU PLANO ORIGINAL, SÃO PODERÃO SER FEITAS
AS ALTERAÇÕES DO PROJETO OU PLANO ORIGINAL, SÃO PODERÃO SER FEITAS
AS ALTERAÇÕES DO PROJETO OU PLANO ORIGINAL, SÃO PODERÃO SER FEITAS

ÁREA TOTAL: NDE PLANTA

DATA: 03.2020

DESENHO: DTEF

LOCAL: FAXINAL DO SOTURNO/RS

RESP. TÉCNICO: ENG. CIVIL DTEF LUCAS G BITTENCOURT
RUA: RUA DO SOTURNO, 100
FONE: 55 998920382

PREFEITURA MUNICIPAL DE FAXINAL DO SOTURNO
PREFEITO: SR. CLOVIS ALBERTO MONTANIER

