



PREFEITURA MUNICIPAL DE FAXINAL DO SOTURNO

PROJETO PAVIMENTAÇÃO

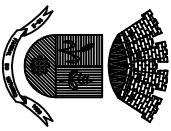

ANEXO - V

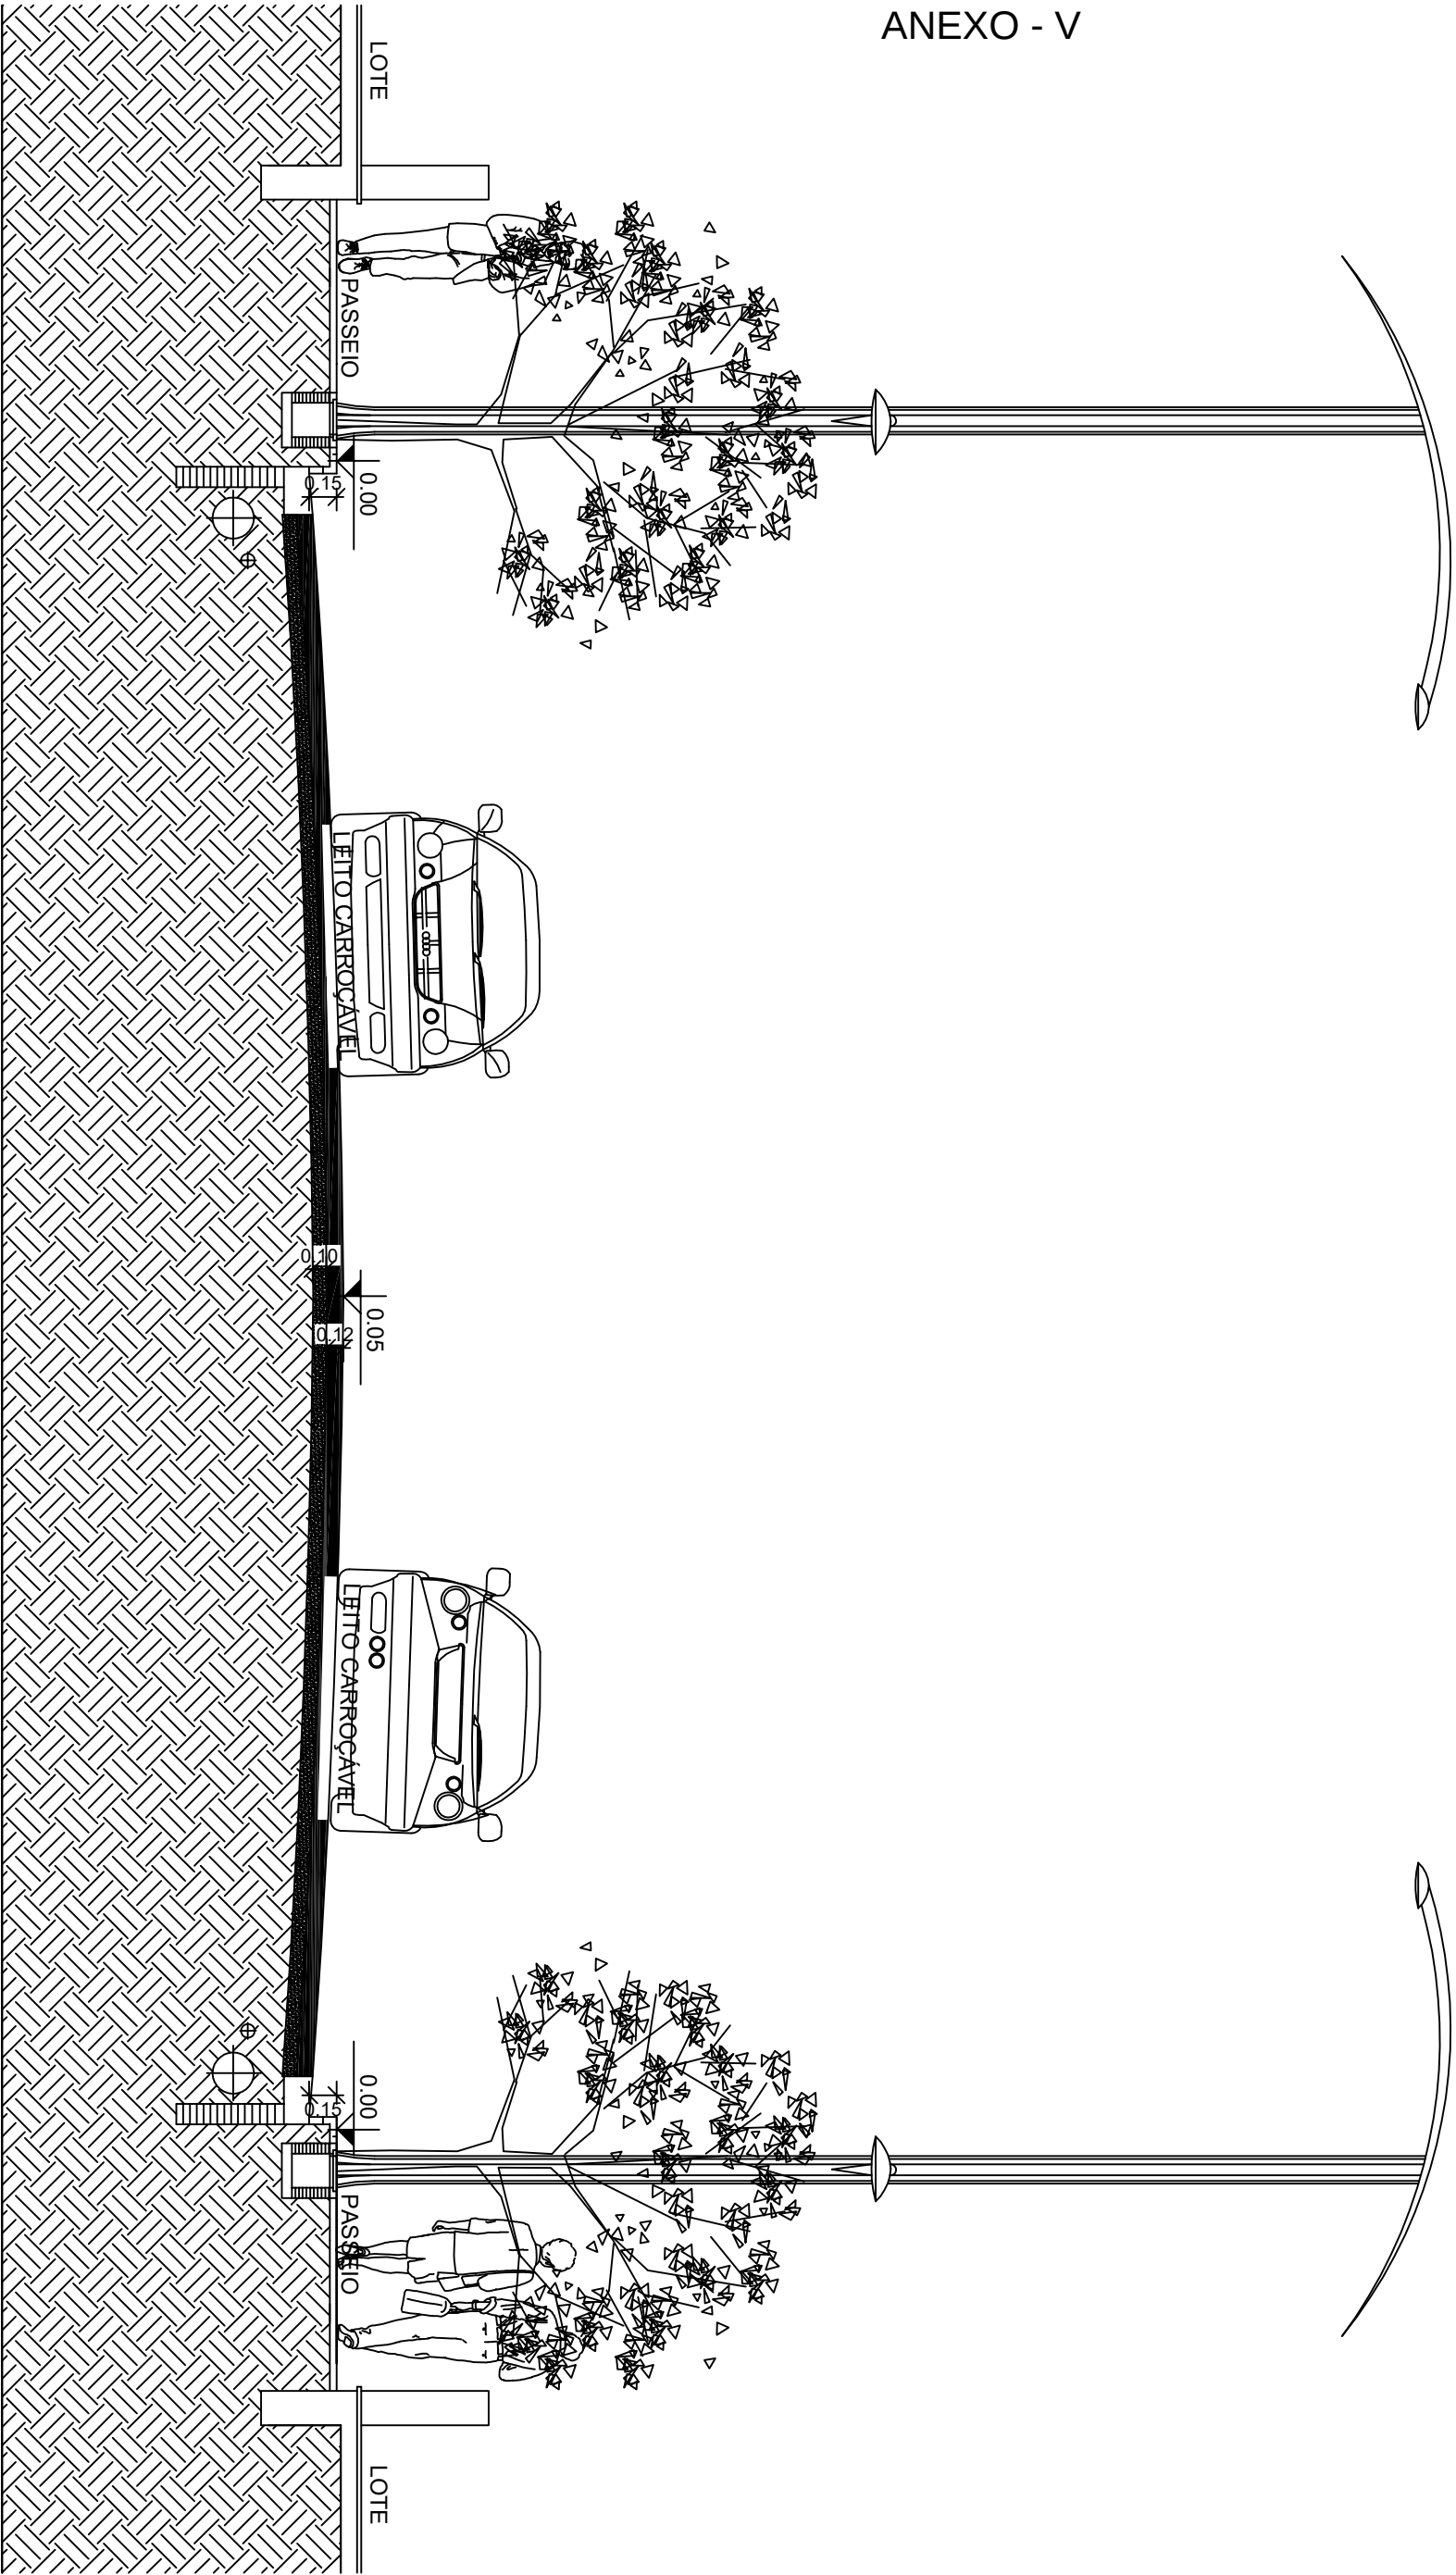

LEGENDA:

■ CALÇAMENTO (BASALTO IRREGULAR)

■ AREIA

☒ TERRENO NATURAL

CORTE TRANSVERSAL AA (RUA URUGUAI)

ESC.: 1/50



AS ALTERAÇÕES DO PROJETO OU PLANO ORIGINAL SÓ PODERÃO SER FEITAS PELO PROFISSIONAL QUE O TENHA ELABORADO. (Lei Federal 5194, DE 29 DE JUNHO DE 1973, ARTIGO 18)

ÁREA TOTAL: VIDE PLANTA

DATA: 03.2020

DESENHO: DYEF

LOCAL: FAXINAL DO SOTURNO/RS

RESP. TÉCNICO: ENG. CIVIL DYEF LUCAS G BITTENCOURT
CREA/RS: 229.057
FONE 55 996920382

PREFEITURA MUNICIPAL DE FAXINAL DO SOTURNO
PREFEITO: SR. CLÓVIS ALBERTO MONTAGNER