


# ANEXO XV

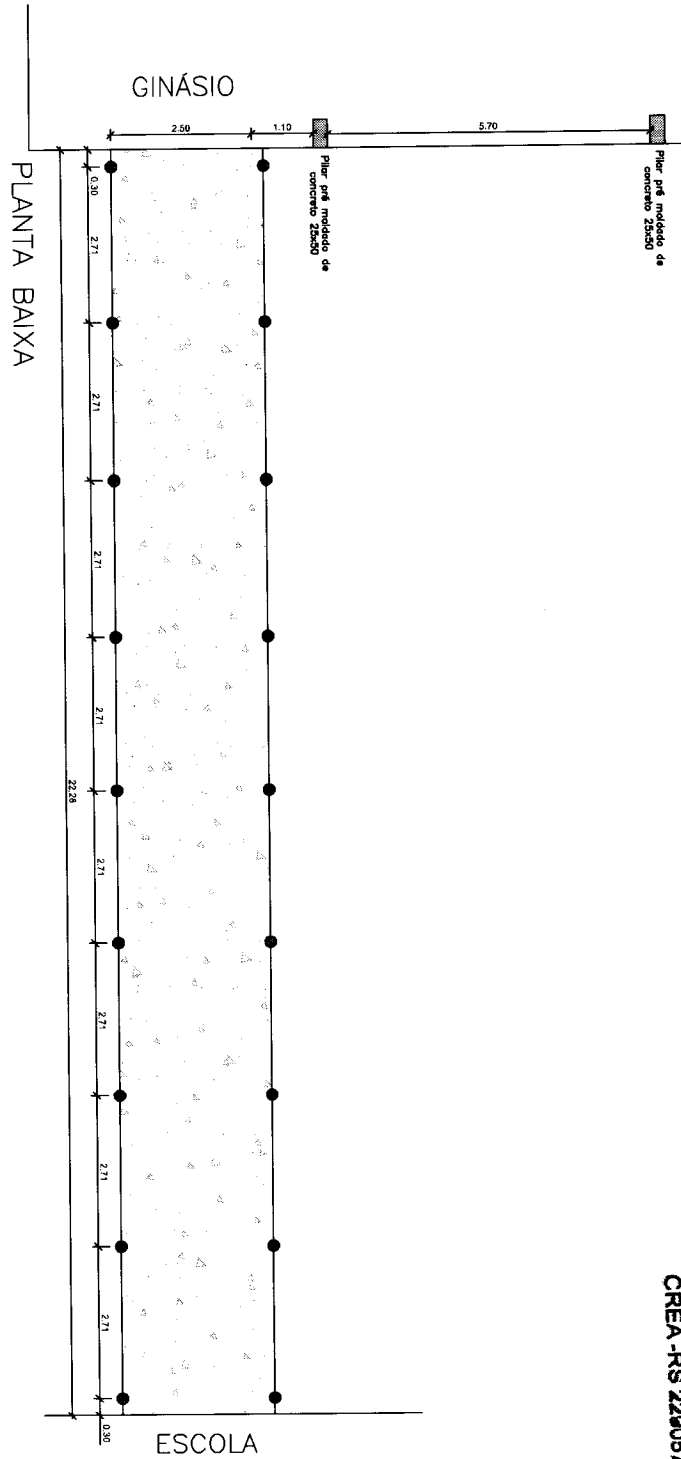

## PREFEITURA MUNICIPAL DE FAXINAL DO SOTURNO PROJETO ESCOLA PAULO FREIRE

PRANCHA 01  
PLANTA BAIXA



PREFEITURA MUNICIPAL DE FAXINAL DO SOTURNO  
**APROVADO**  
Faxinal do Soturno, 01/10/2021  
*Lucas Gonçalves Dittercourt*  
Dyer Lucas Gonçalves Dittercourt  
Engenheiro Civil  
CREA - RS 229057

*Lucas Gonçalves Dittercourt*  
S/E

<p>As Alterações do Projeto de Plano Original, no sentido de se fazer a planta baixa de um dos setores do projeto, estão em conformidade com o Plano Diretor, Lei nº 1.972, de 19/08/21.</p>	<p>ÁREA TOTAL: VIDE PLANTA</p>	<p>DATA: 19/08/21</p>	<p>DESENHO: LETICIA B. FLORESTA</p>	<p>LOCAL: FAXINAL DO SOTURNO/RS</p>	<p>RESP. TÉCNICO: ENG. CIVIL DYE L. G. BITTENCOURT CREA/RS 229.057 FONE: 51 998925382</p>	<p>PREFEITURA MUNICIPAL DE FAXINAL DO SOTURNO PREFEITO: SR. CLONS ALBERTO MONTANER</p>
--	--------------------------------	-----------------------	-------------------------------------	-------------------------------------	---	--