


# ANEXO XVIII

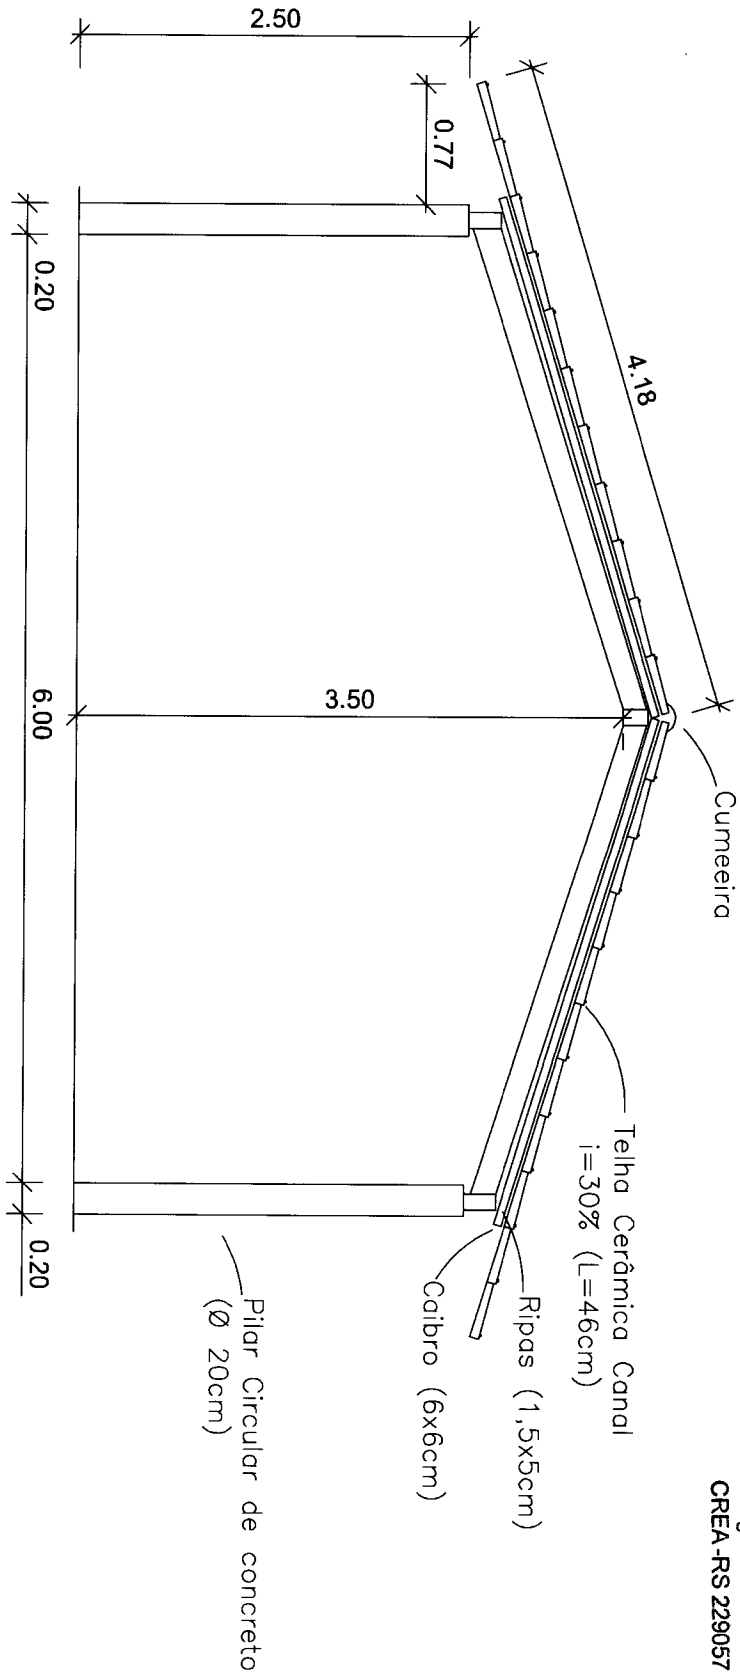

## PREFEITURA MUNICIPAL DE FAXINAL DO SOTURNO PROJETO ESCOLA PAULO FREIRE

PRANCHA 04  
CORTE PRAÇA



PREFEITURA MUNICIPAL DE FAXINAL DO SOTURNO  
**APROVADO**  
Faxinal do Soturno, 21/09/2021  
*Lucas Gonçalves Britencourt*  
Dyef Lucas Gonçalves Britencourt  
Engenheiro Civil  
CREA -RS 229057

\*As Alterações do Projeto ou Plano Original, são permitidas apenas através do Projeto Original, que é fornecido em 3 (três) exemplares, sendo 1 (um) para o autor, 1 (um) para o cliente e 1 (um) para o arquivo.

ÁREA TOTAL: MDE PLANTA


DATA: 17/09/21

DESENHO: LETICIA B. FLORESTA

LOCAL: FAXINAL DO SOTURNO/RS

RESP. TÉCNICO: ENG. CIVIL DYEF L. G. BRITENCOURT  
CREA/RS 229.057  
FONE: 55 998202382

*Dyef Lucas Gonçalves Britencourt*

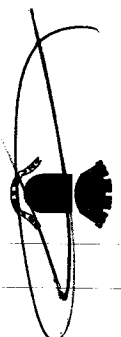

S/E

PREFEITURA MUNICIPAL DE FAXINAL DO SOTURNO  
PREDIÇÃO: SR. CLOVIS ALBERTO MONTANARI