


ANEXO XXI - Detalhe Micro Estacas

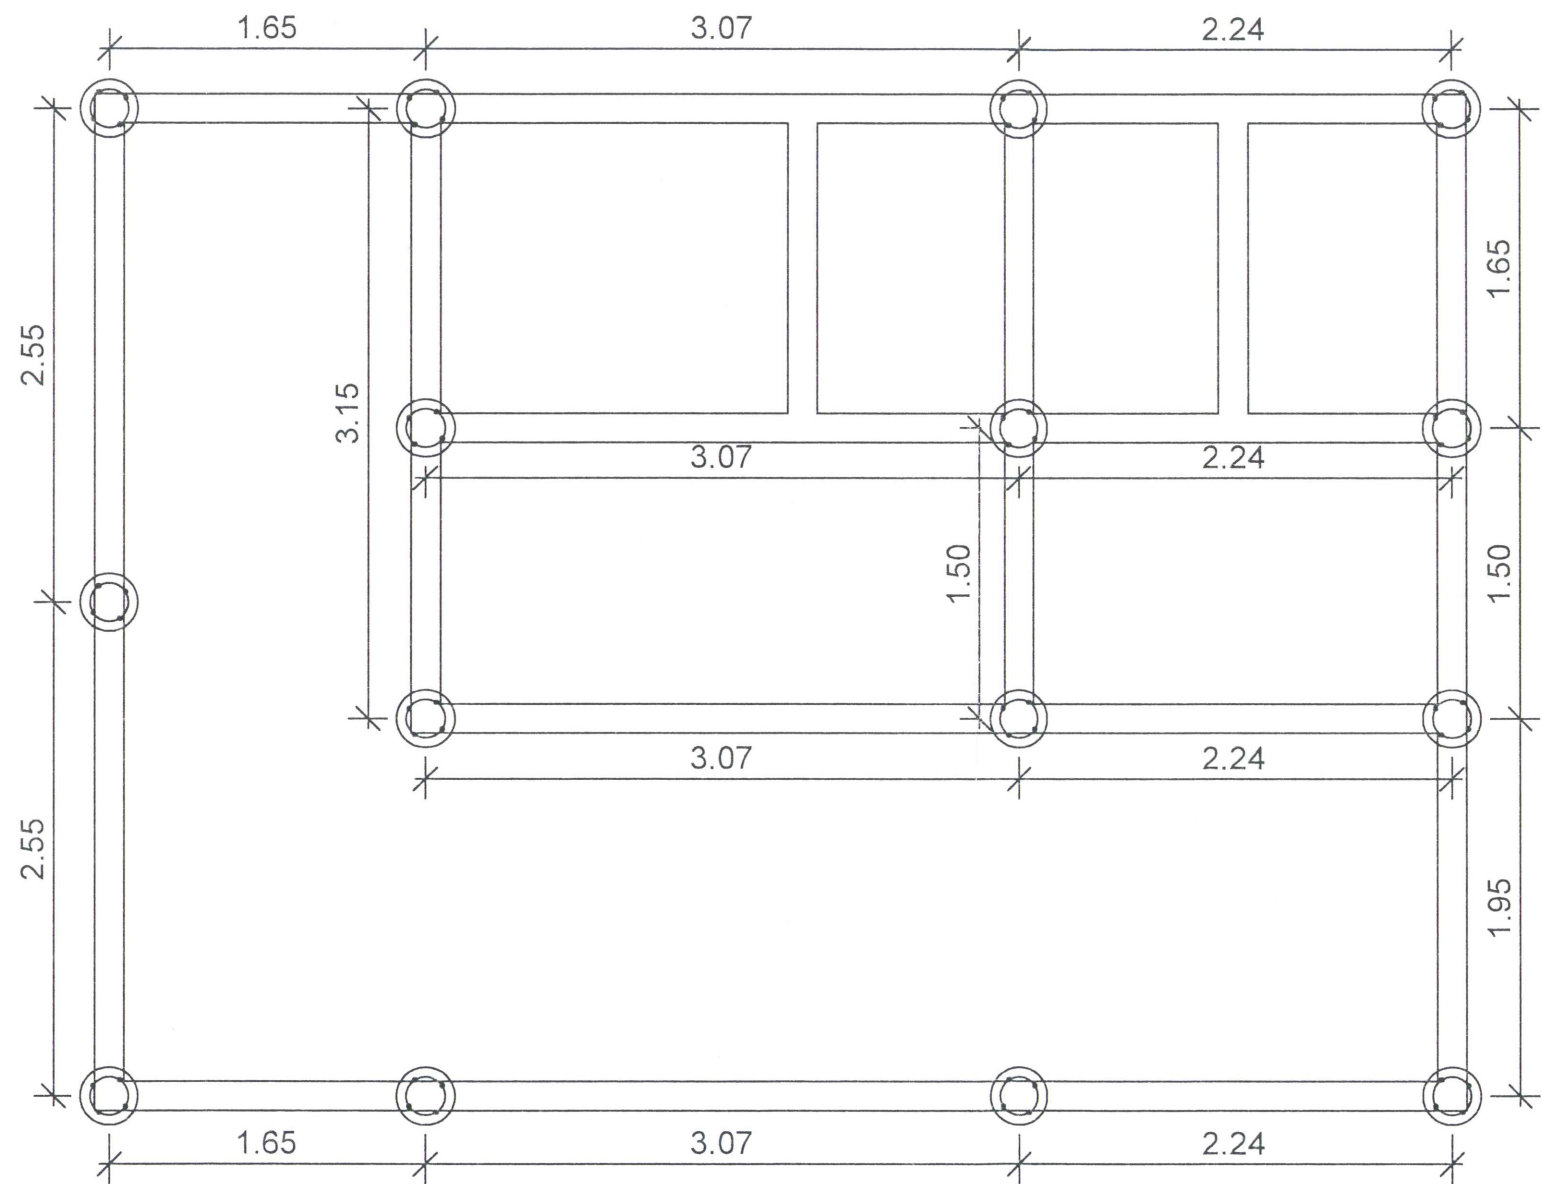

DETALHE MICRO ESTACAS
ESCALA EM METROS

PREFEITURA MUNICIPAL DE FAXINAL DO SOTURNO
APROVADO
Faxinal do Soturno, 04/10/2021
Dyef Lucas Gonçalves Bittencourt
Dyef Lucas Gonçalves Bittencourt
Engenheiro Civil
CREA RS 229057

Clovis Alberto Montagner
Clovis Alberto Montagner
Prefeito Municipal

* AS ALTERAÇÕES DO PROJETO OU PLANO ORIGINAL SÓ PODERÃO SER FEITAS PELO PROFISSIONAL QUE O TENHA ELABORADO. (* LEI FEDERAL 5194, DE 29 DE JUNHO DE 1973, ARTIGO 1º)