


ANEXO XXII - Detalhe Vigas e Pilares

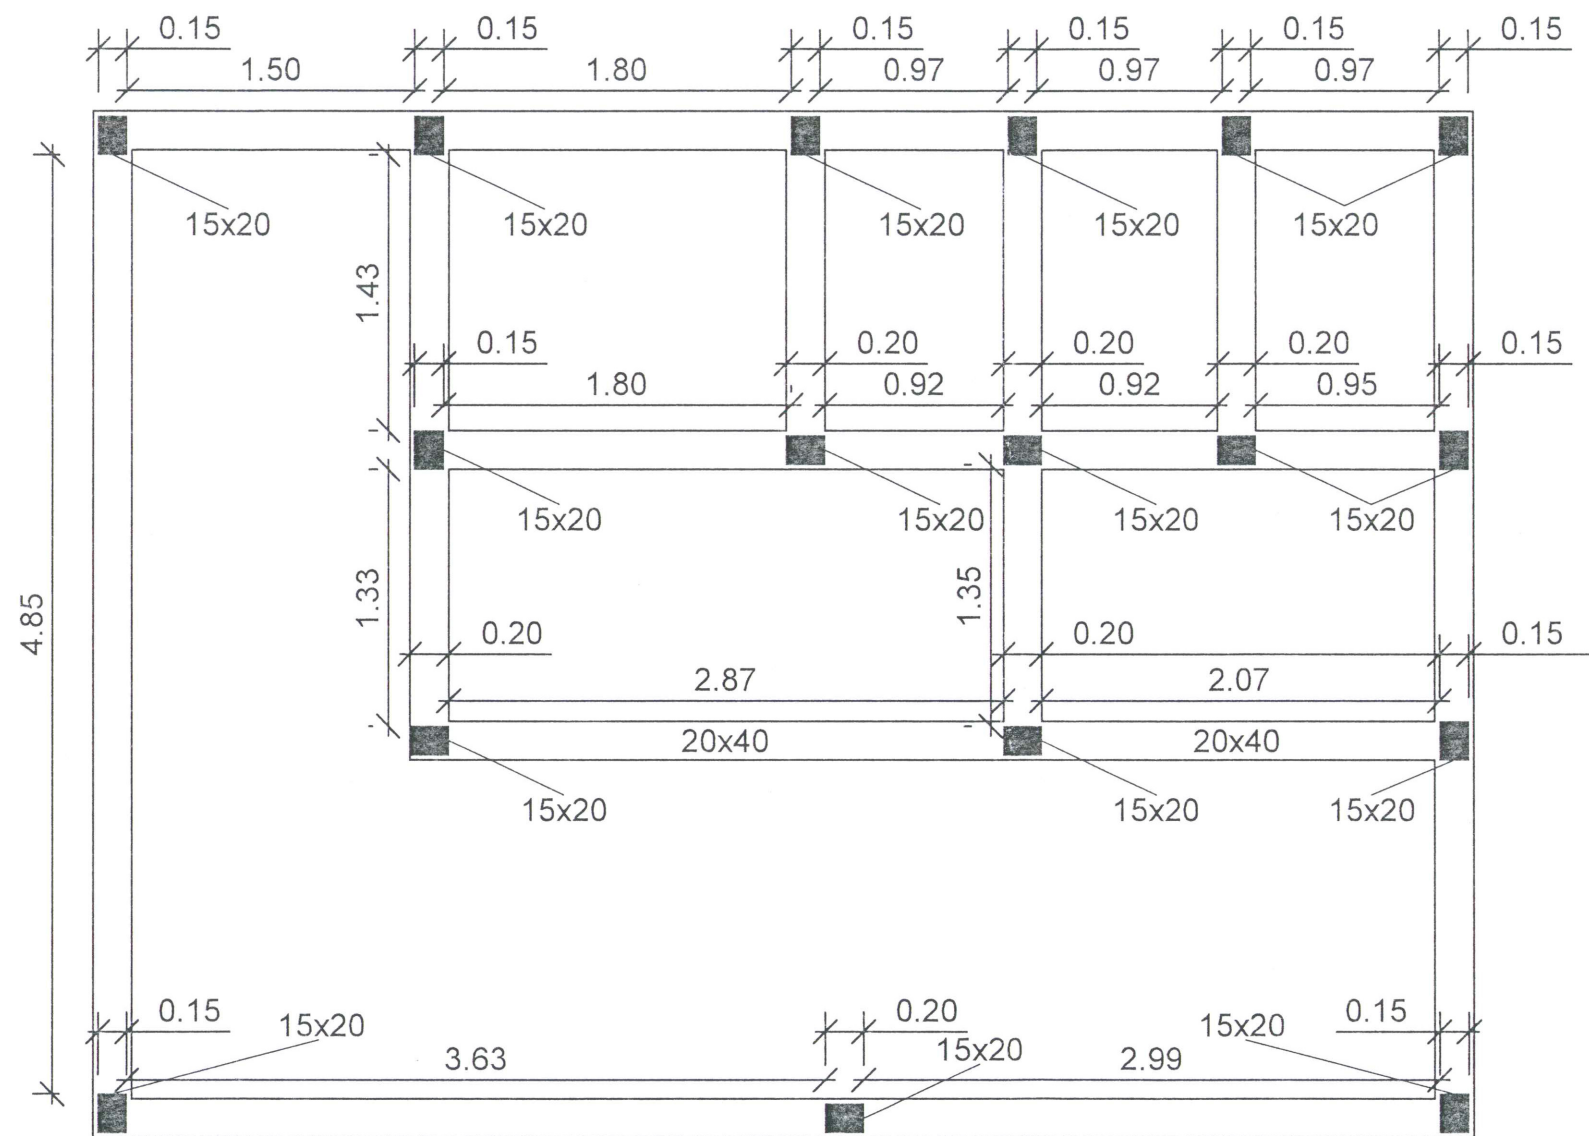

DETALHES VIGAS E PILARES
ESCALA EM METROS

PREFEITURA MUNICIPAL DE FAXINAL DO SOTURNO
APROVADO
Faxinal do Soturno, 04/10/2021
Dyef Lucas Gonçalves Bittencourt
Dyef Lucas Gonçalves Bittencourt
Engenheiro Civil
CREA-RS 229057

Clovis Alberto Montagner
Clovis Alberto Montagner
Prefeito Municipal

* AS ALTERAÇÕES DO PROJETO DO PLANO ORIGINAL SÓ PODERÃO SER FEITAS PELO PROFISSIONAL QUE O TENHA ELABORADO. (* LBI FEDERAL 5194, DE 29 DE JUNHO DE 1973, ARTIGO 18)