
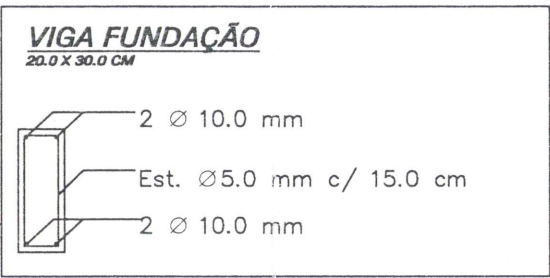


ANEXO XXIV - Detalhe Ferragem

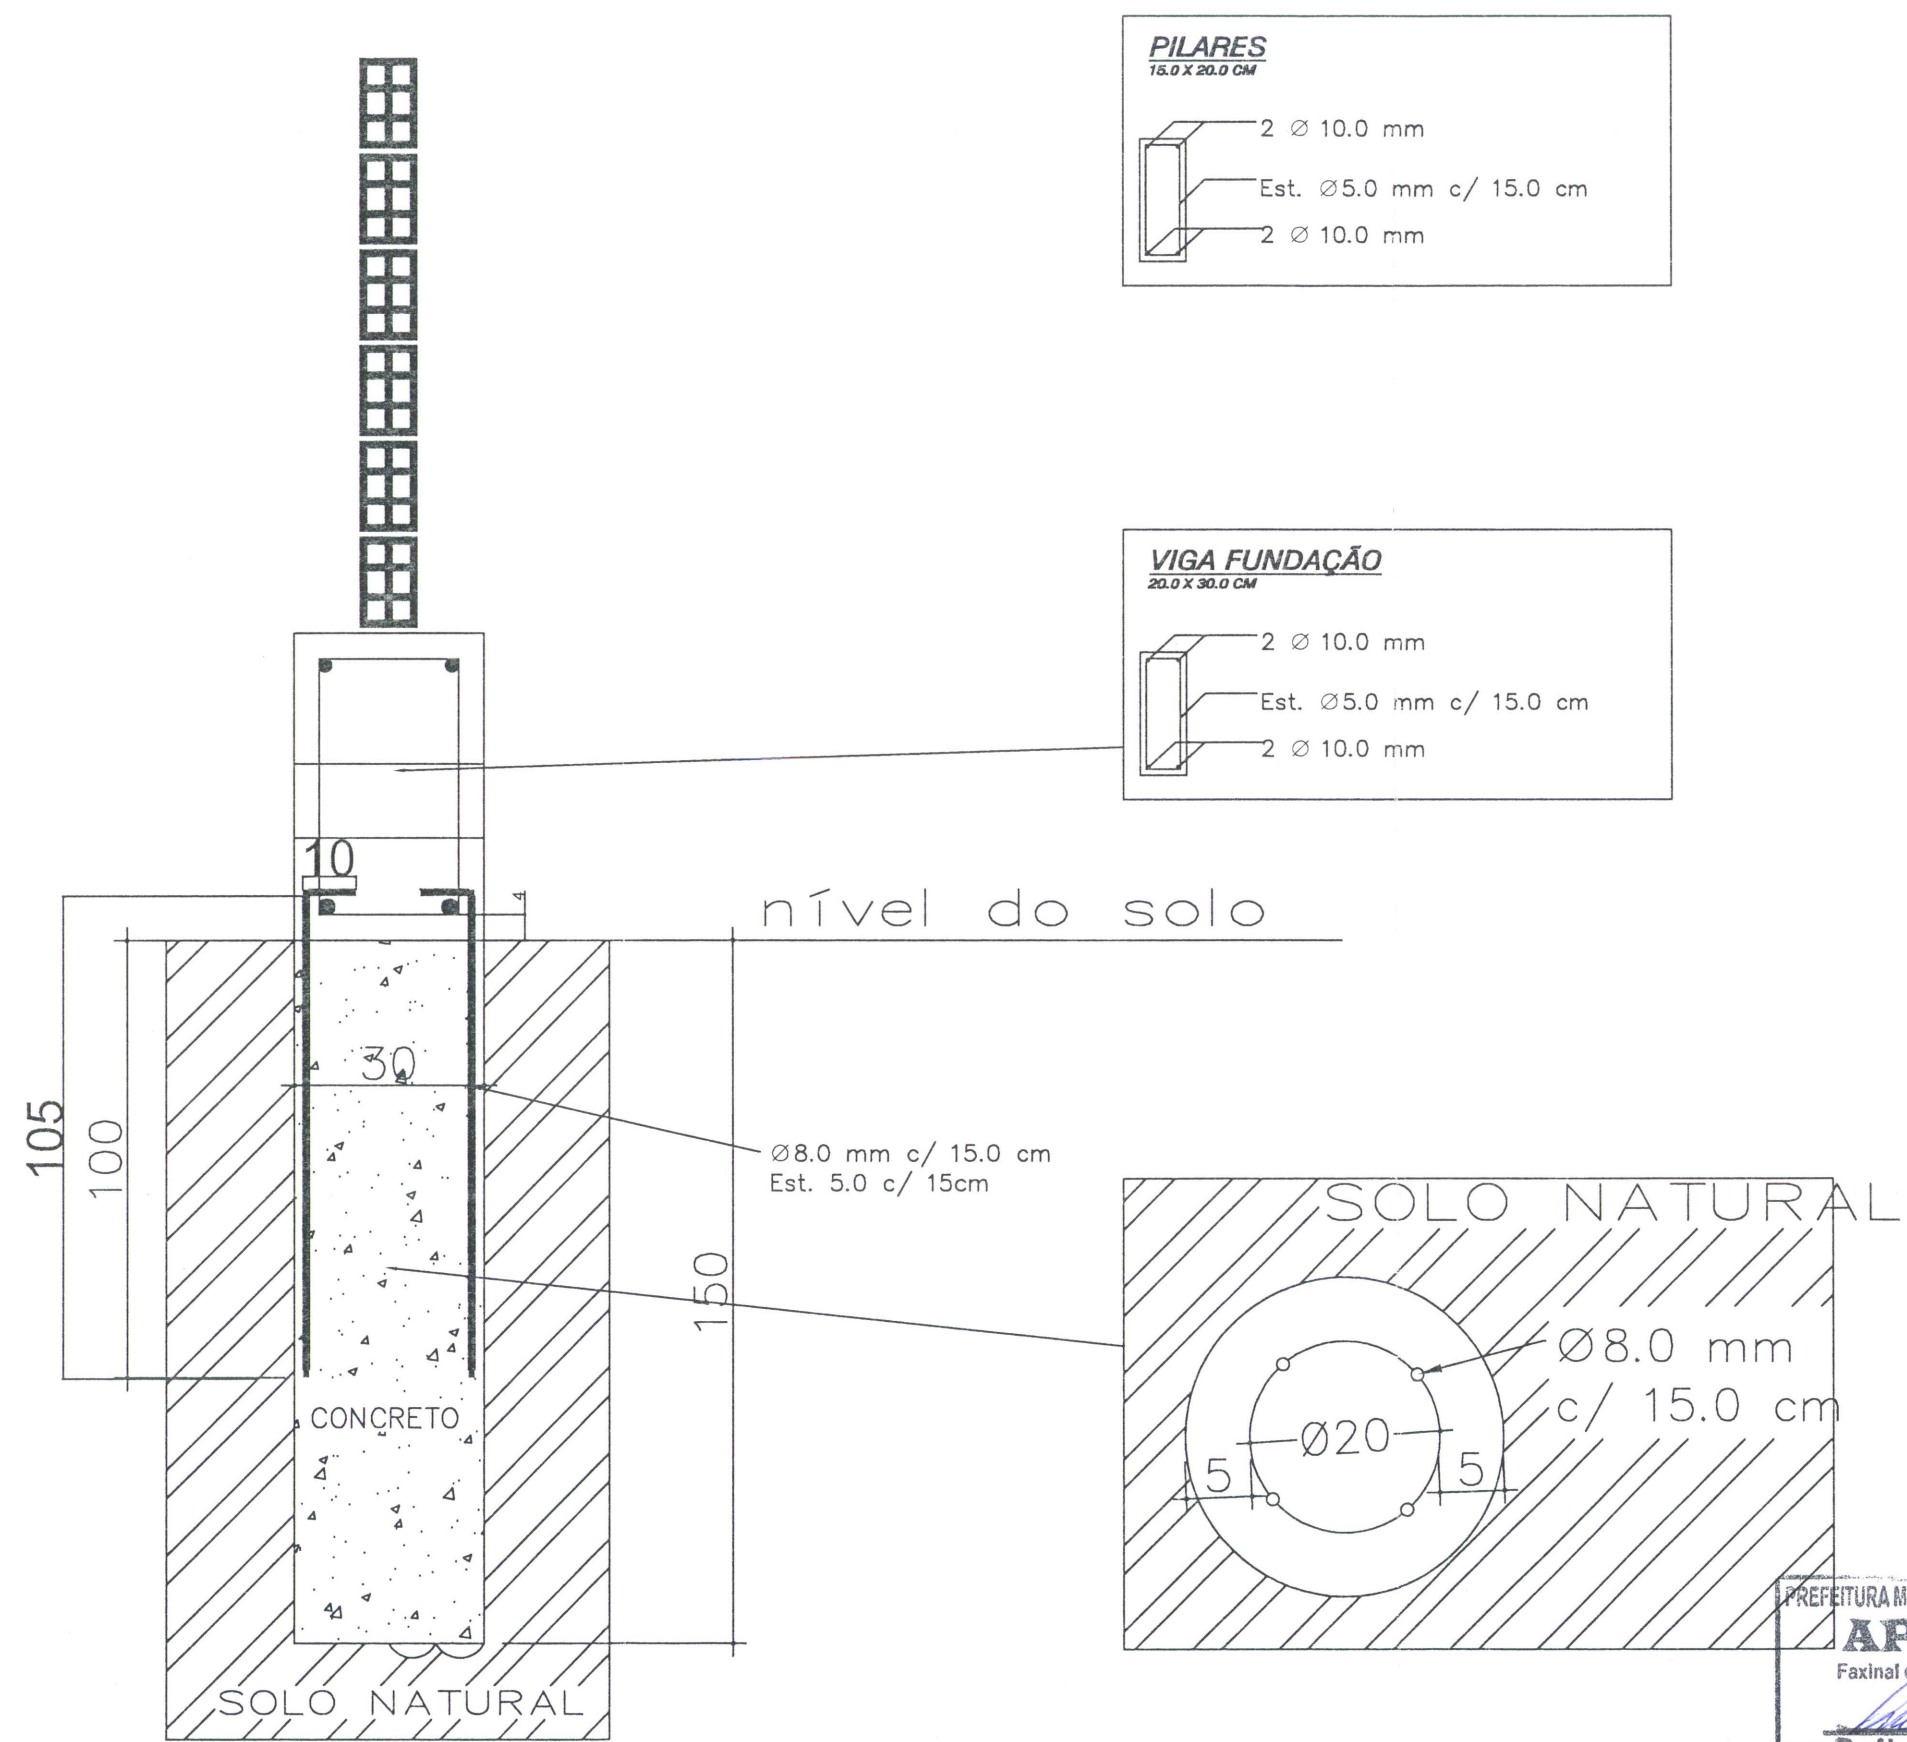

DETALHE FERRAGEM
ESCALA EM CENTÍMETROS

PREFEITURA MUNICIPAL DE FAXINAL DO SOTURNO
APROVADO
Faxinal do Soturno, 04.10.2021
Dyef Lucas Gonçalves Bittencourt
Dyef Lucas Gonçalves Bittencourt
Engenheiro Civil
CREA-RS 229057

Clovis Alberto Montagner
Clovis Alberto Montagner
Prefeito Municipal

* "AS ALTERAÇÕES DO PROJETO OU PLANO ORIGINAL, SÓ PODERÃO SER FEITAS PELO PROFISSIONAL QUE O TEVE ELABORADO." (* LEI FEDERAL 5194, DE 28 DE JUNHO DE 1973, ARTIGO 18)