


ANEXO XXVI - Detalhe Hidráulica

LISTA GERAL DE MATERIAIS			
ITEM	DESCRIÇÃO	UNIDADE	QUANTIDADE
1	Tubo de PVC soldável de 25mm	Metro	20.67
2	Curva 90° soldável de 25mm	Peça	7
3	Tê 90° soldável de 25mm	Peça	9
4	Registro de gaveta soldável 25mm	Peça	2

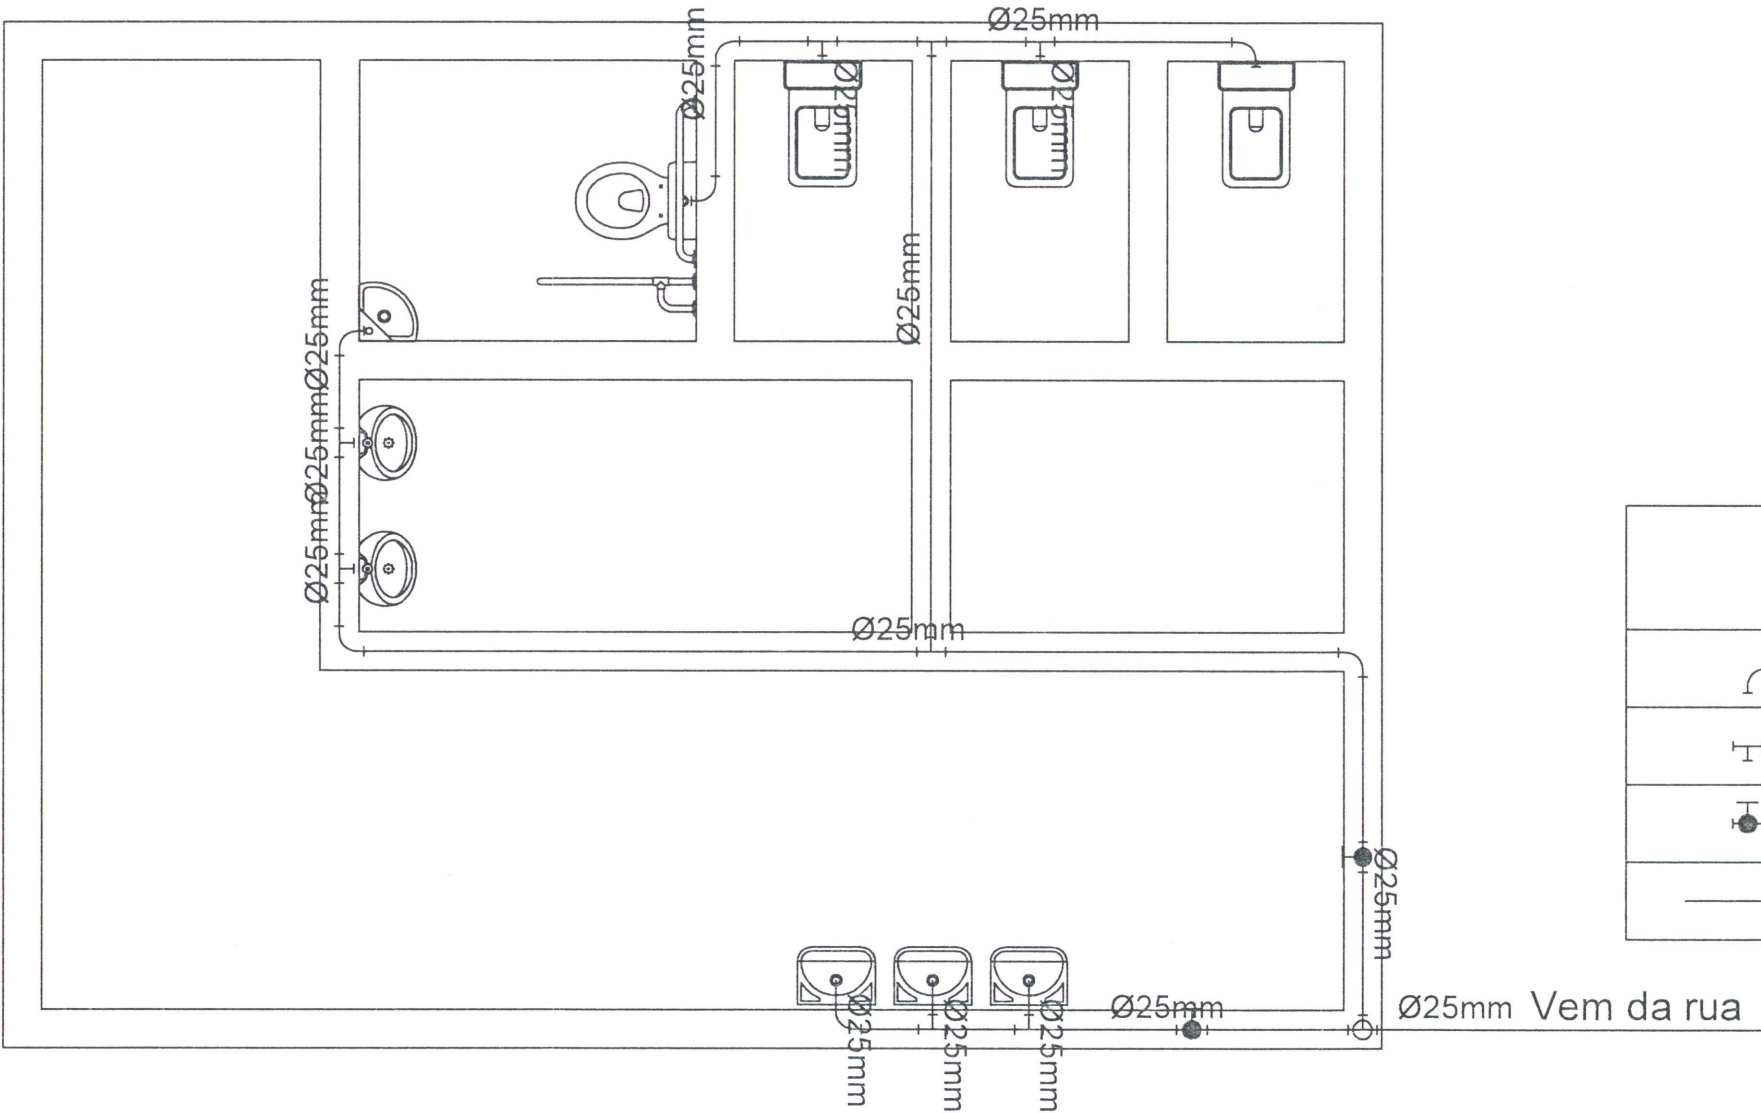

Legenda – ÁGUA	
	Curva 90°
	Tê de 90°
	Registro de gaveta
	Tubulação de água fria

PREFEITURA MUNICIPAL DE FAXINAL DO SOTURNO
APROVADO
Faxinal do Soturno, 04.10.2021
[Signature]
Dyef Lucas Gonçalves Bittencourt
Engenheiro Civil
CREA-RS 229057
[Signature]

DETALHE HIDRÁULICA
ESCALA EM METROS

[Signature]
Clovis Alberto Montagner
Prefeito Municipal

“AS ALTERAÇÕES DO PROJETO OU PLANO ORIGINAL, SÓ PODERÃO SER FEITAS PELO PROFISSIONAL QUE O TENHA ELABORADO.” (* LEI FEDERAL 5194, DE 29 DE JUNHO DE 1973, ARTIGO 1º)