

PREFEITURA MUNICIPAL DE FAXINAL DO SOTURNO  
PROJETO ESCOLA SANTA RITA DE CÁSSIA



## PRANCHA 01 LOCALIZAÇÃO

\* AS ALTERAÇÕES DO PROJETO OU PLANO ORIGINAL SÓ PODERÃO SER FEITAS PELO PROFISSIONAL QUE O TENHA ELABORADO. ( \* LEI FEDERAL 5194, DE 29 DE JUNHO DE 1973, ARTIGO 18)

ÁREA TOTAL: VDE PLANTA


DATA: 17/08/21

DESENHO: LETICIA B FLORESTA

LOCAL: FAXINAL DO SOTURNO/RS

RESP. TÉCNICO: ENG. CIVIL DYDF L. G. BITTENCOURT  
CREA/RS: 229.057  
FONE 55 996920382

PREFEITURA MUNICIPAL DE FAXINAL DO SOTURNO  
PROJETO: SR. CLOVIS ALBERTO MONTAGNER

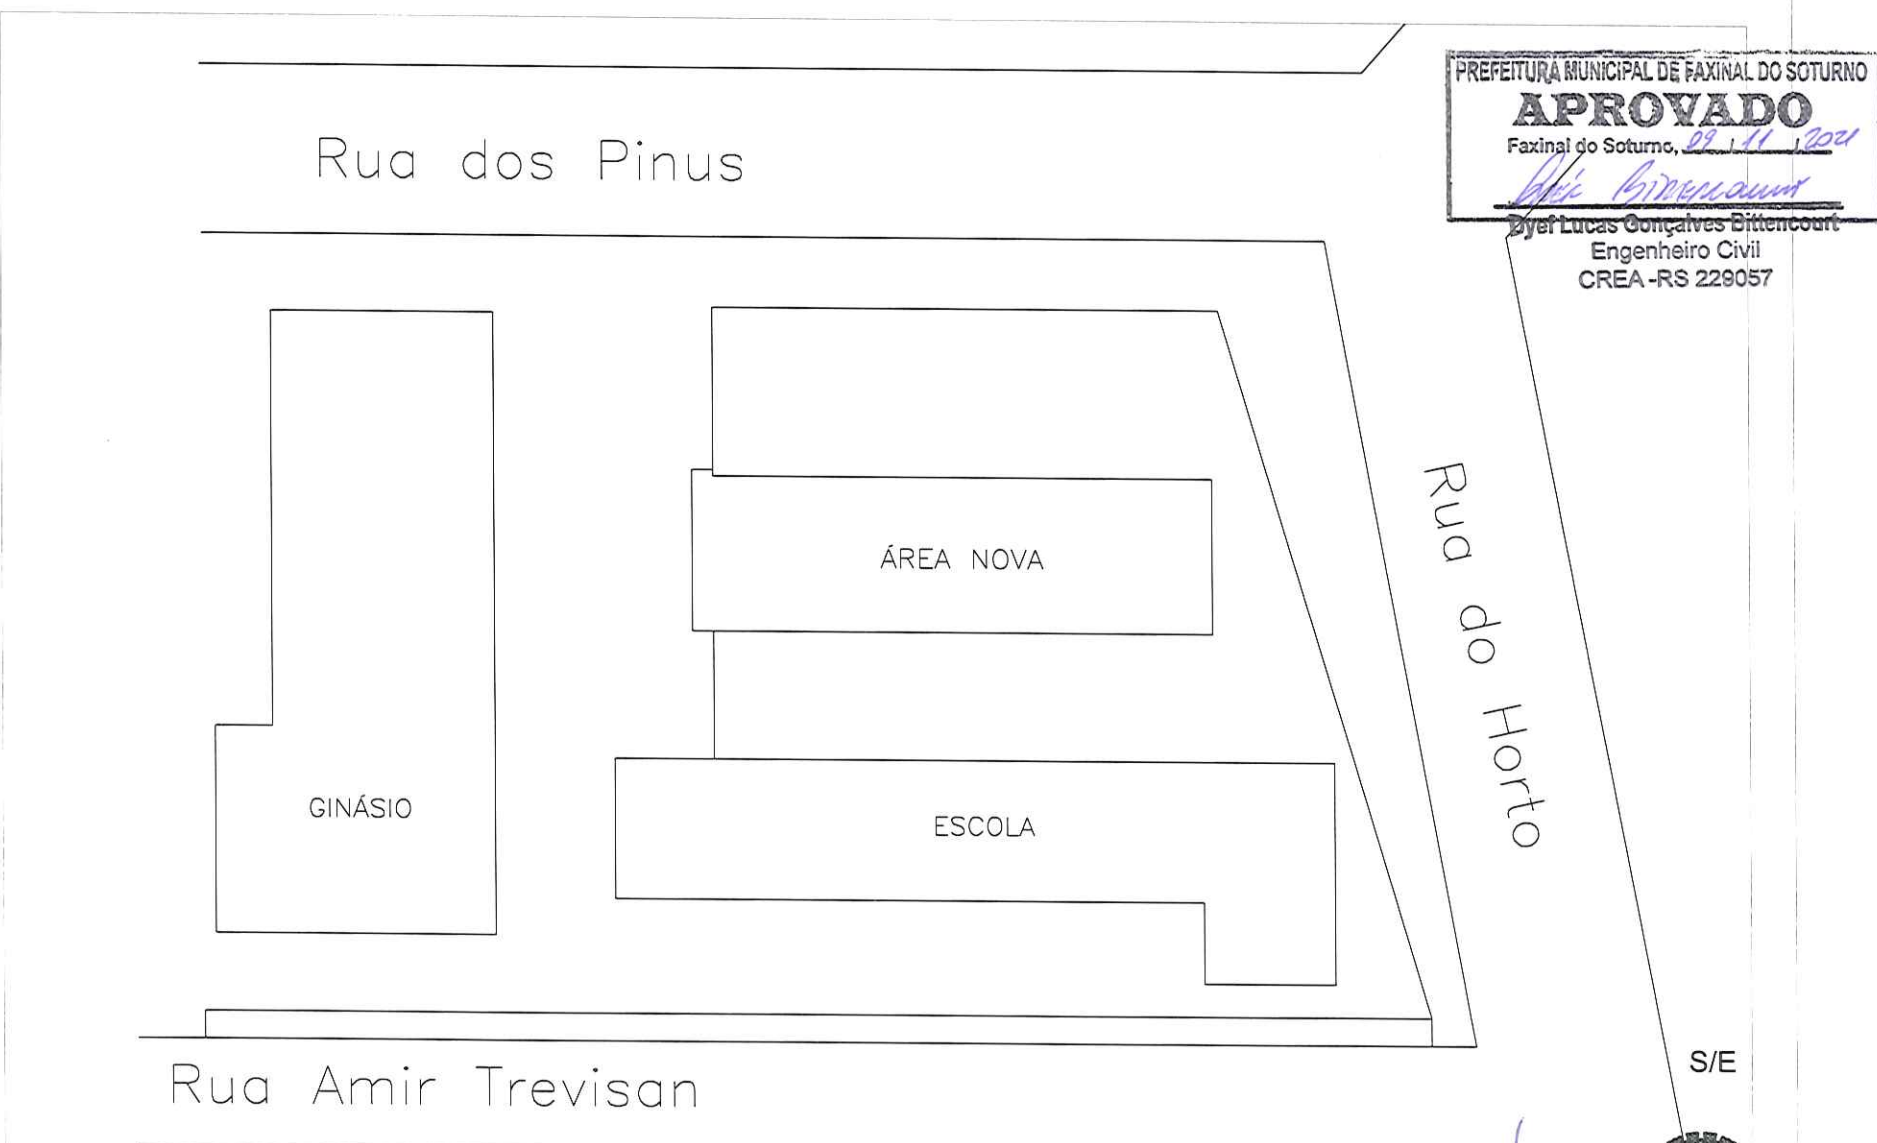

PREFEITURA MUNICIPAL DE FAXINAL DO SOTURNO  
**APROVADO**  
Faxinal do Soturno, 09/11/2021  
*Dyef Lucas Gonçalves Bittencourt*  
Dyef Lucas Gonçalves Bittencourt  
Engenheiro Civil  
CREA-RS 229057

*Dyef Lucas Gonçalves Bittencourt*

