


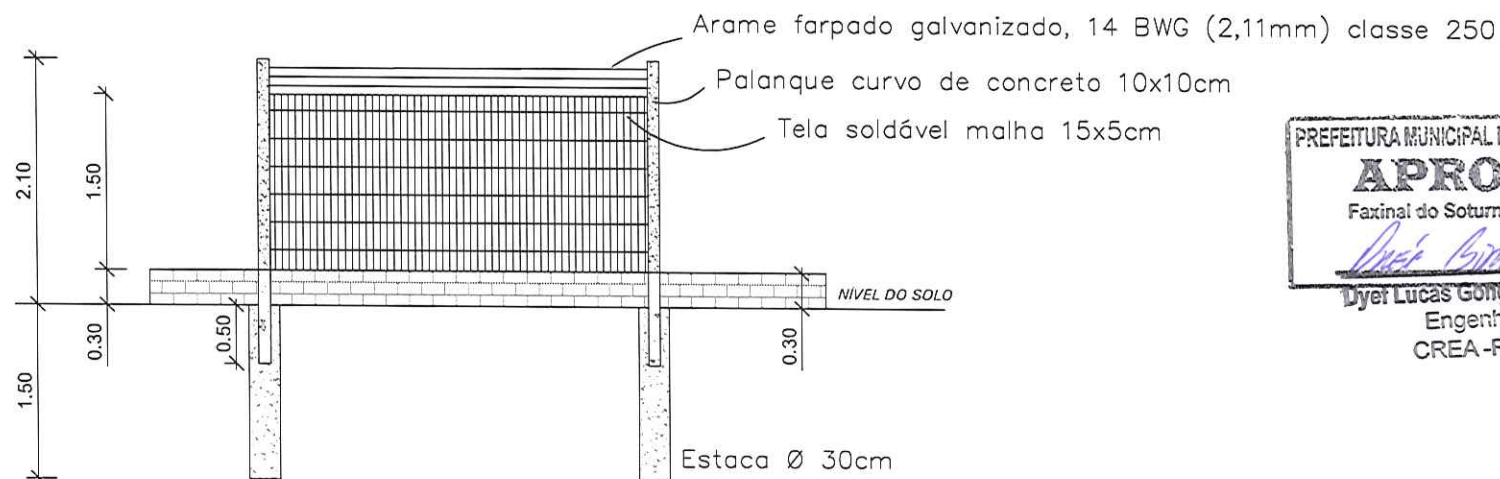


DETALHAMENTO DA VIGA DE FUNDAÇÃO – TRECHO 1



Dyer Lucas Gonçalves Bittencourt
Engenheiro Civil
CREA-RS 229057

DETALHAMENTO DA VIGA DE FUNDAÇÃO – TRECHO 2

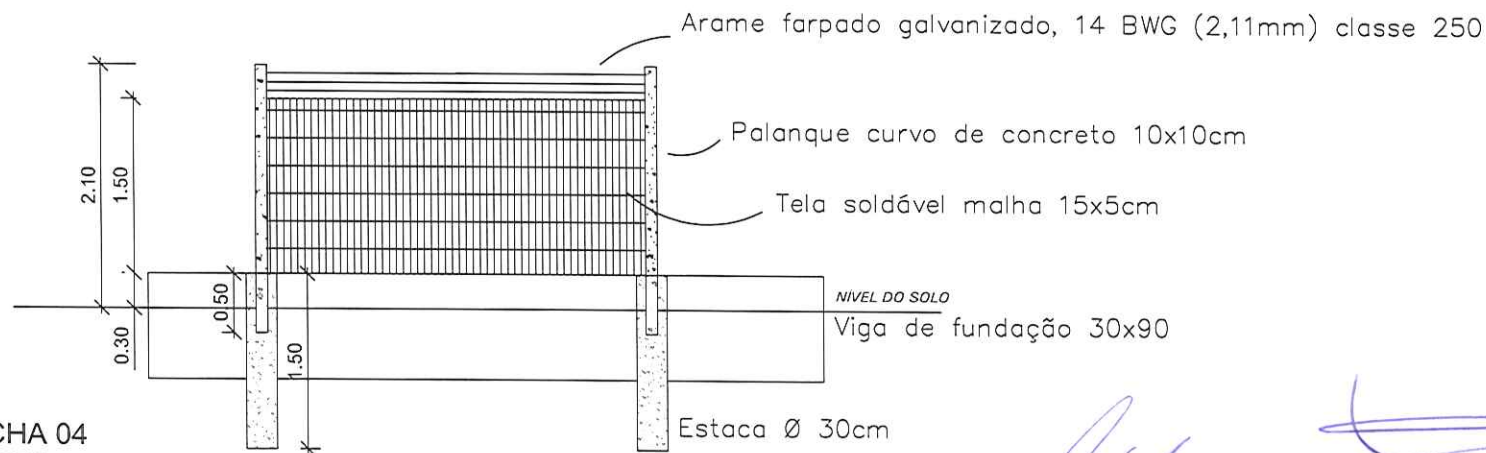

PRANCHA 04
CORTES

S/E

Dyer Lucas Gonçalves Bittencourt



* AS ALTERAÇÕES DO PROJETO OU PLANO ORIGINAL SÓ PODERÃO SER FEITAS PELO PROFISSIONAL QUE O Tinha ELABORADO. (LEI FEDERAL 5194, DE 29 DE JUNHO DE 1973, ARTIGO 18)

ÁREA TOTAL: VIDE PLANTA

DATA: 17/08/21

DESENHO: LUCAS G. BITTENCOURT

LOCAL: FAXINAL DO SOTURNO/RS

RESP. TÉCNICO: ENG. CIVIL DYER L. G. BITTENCOURT
CREA/RS: 229.057
FONE: 55 996920382

PREFEITURA MUNICIPAL DE FAXINAL DO SOTURNO
PREFEITO: SR. CLÓVIS ALBERTO MONTAGNER