


ANEXO XXV - Detalhe Sanitários

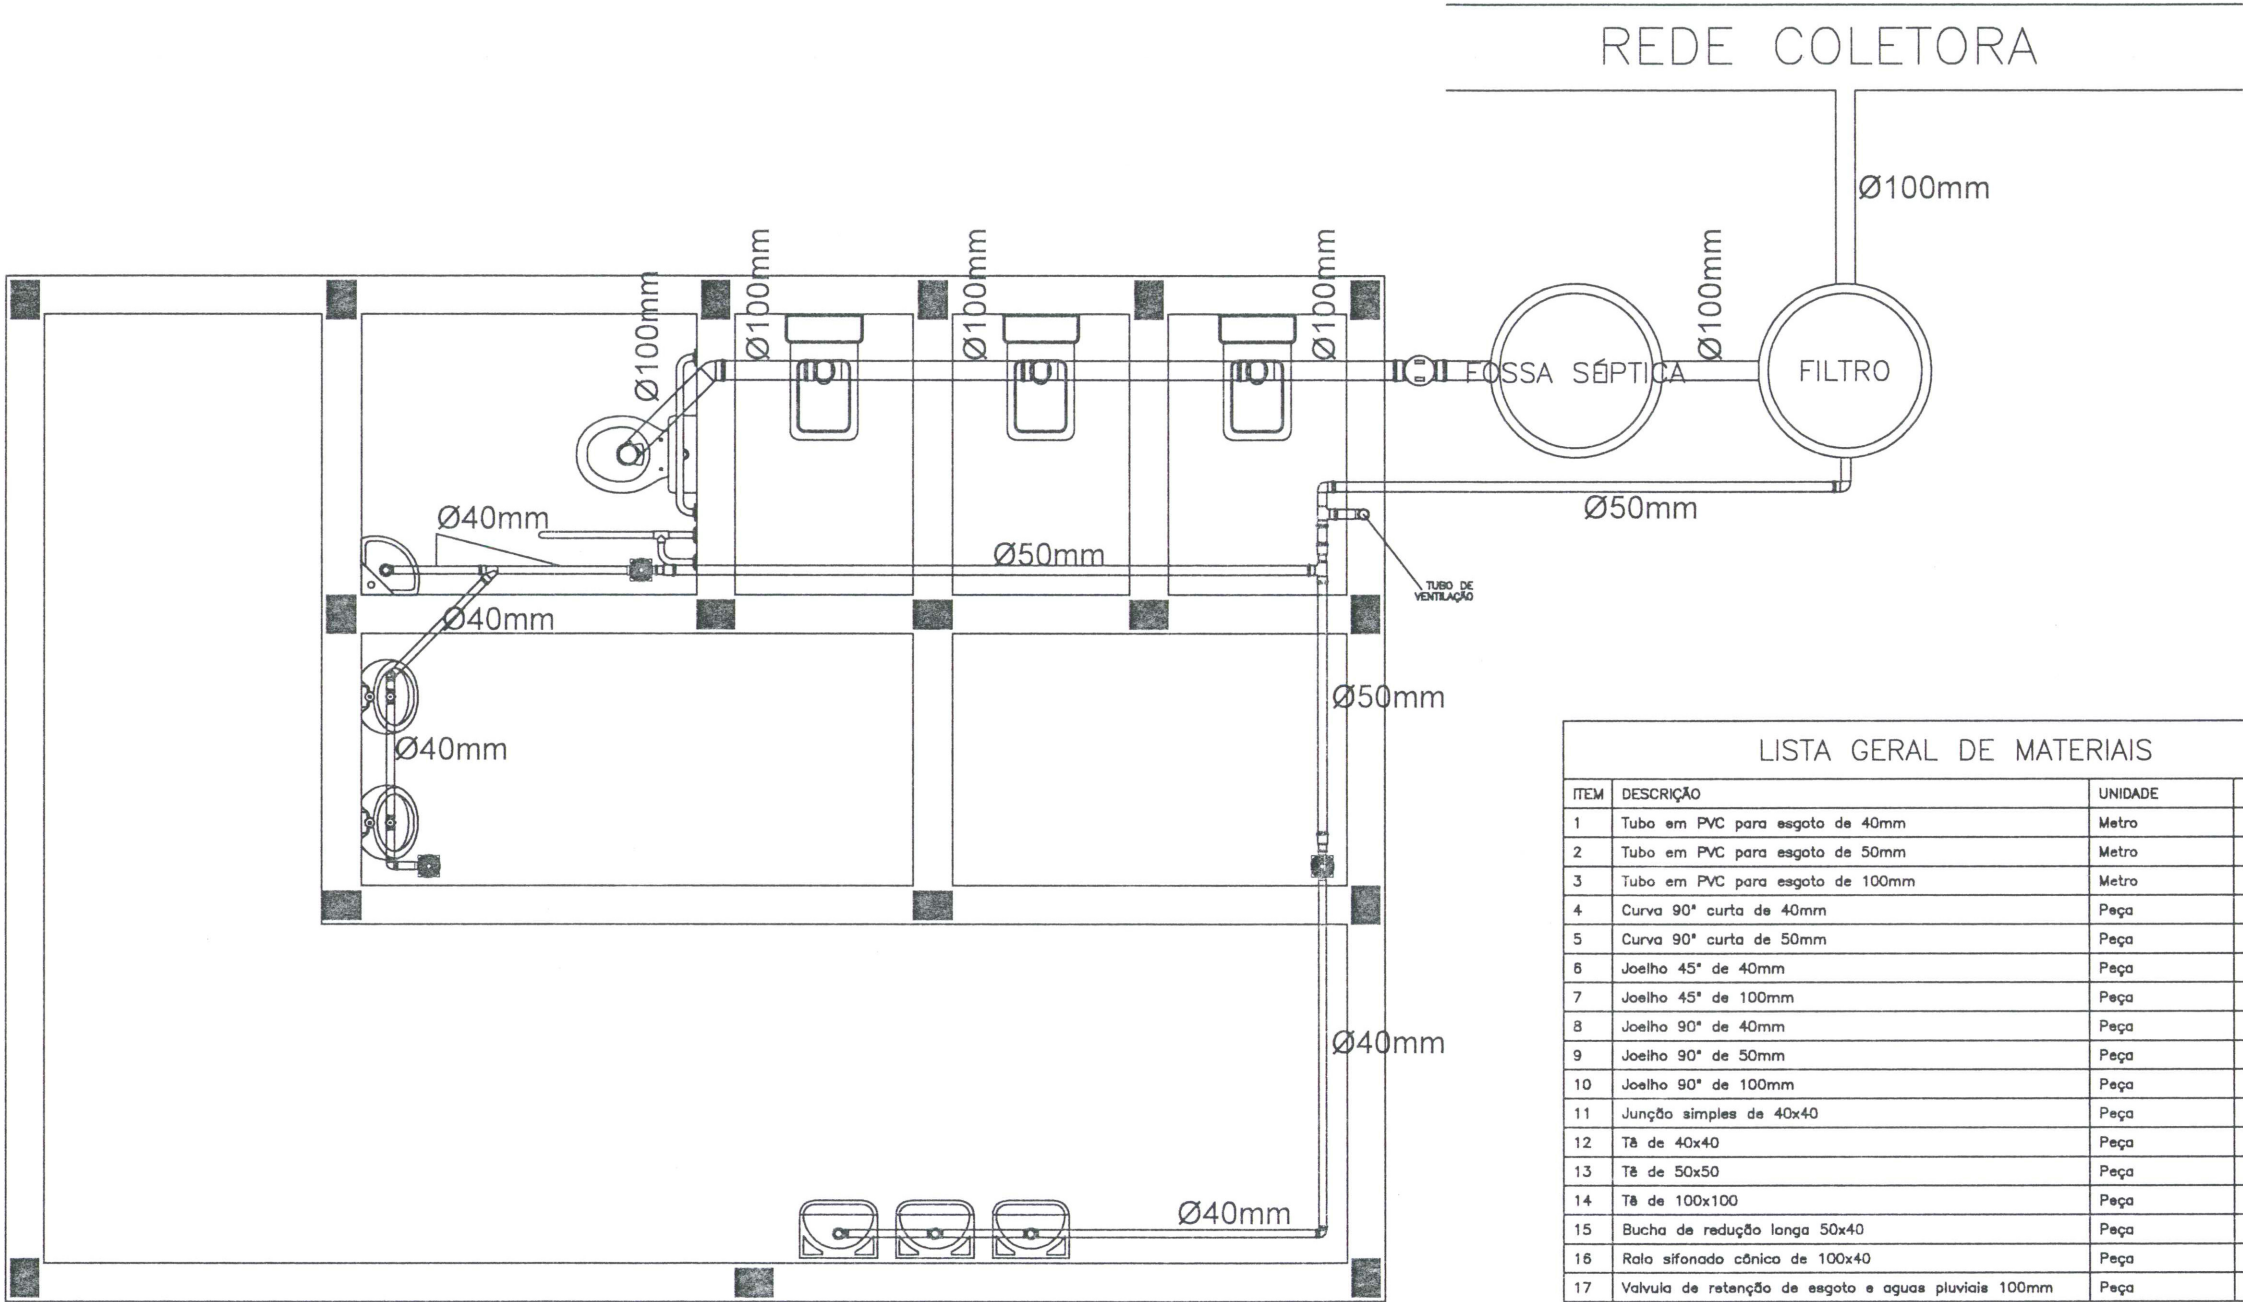

LISTA GERAL DE MATERIAIS			
ITEM	DESCRIÇÃO	UNIDADE	QUANTIDADE
1	Tubo em PVC para esgoto de 40mm	Metro	7.35
2	Tubo em PVC para esgoto de 50mm	Metro	4.83
3	Tubo em PVC para esgoto de 100mm	Metro	5.64
4	Curva 90° curta de 40mm	Peça	1
5	Curva 90° curta de 50mm	Peça	1
6	Joelho 45° de 40mm	Peça	1
7	Joelho 45° de 100mm	Peça	1
8	Joelho 90° de 40mm	Peça	3
9	Joelho 90° de 50mm	Peça	2
10	Joelho 90° de 100mm	Peça	1
11	Junção simples de 40x40	Peça	1
12	Tê de 40x40	Peça	4
13	Tê de 50x50	Peça	2
14	Tê de 100x100	Peça	3
15	Bucha de redução longa 50x40	Peça	3
16	Ralo sifonado cônica de 100x40	Peça	3
17	Valvula de retenção de esgoto e aguas pluviais 100mm	Peça	1
Os Itens acima descritos serão listados em um único item na planilha orçamentária			

PREFEITURA MUNICIPAL DE FAXINAL DO SOTURNO
APROVADO
Faxinal do Soturno, 04/10/2008
Dyef Lucas Gonçalves Bittencourt
Dyef Lucas Gonçalves Bittencourt
Engenheiro Civil
CREA -RS 229057

DETALHE SANITÁRIO
ESCALA EM METROS

Clovis Alberto Montagner
Clovis Alberto Montagner
Prefeito Municipal