

ANEXO XIV

PREFEITURA MUNICIPAL DE FAXINAL DO SOTURNO
PROJETO ESCOLA SANTA RITA DE CÁSSIA



PRANCHA 02
PLANTA BAIXA

* AS ALTERAÇÕES DO PROJETO OU PLANO ORIGINAL SÓ PODERÃO SER FEITAS PELO PROFISSIONAL QUE O Tinha ELABORADO. (Lei FEDERAL 5194, DE 29 DE JUNHO DE 1973, ARTIGO 1º)

ÁREA TOTAL: VIDE PLANTA


DATA: 17/08/21

DESENHO: LETICIA B FLORESTA

LOCAL: FAXINAL DO SOTURNO/RS

RESP. TÉCNICO: ENG. CIVIL DYEF L. G. BITTENCOURT
CREA/RS: 229.057
FONE: 55 996920382

PREFEITURA MUNICIPAL DE FAXINAL DO SOTURNO
PREFEITO: SR. CLOVIS ALBERTO MONTAGNER

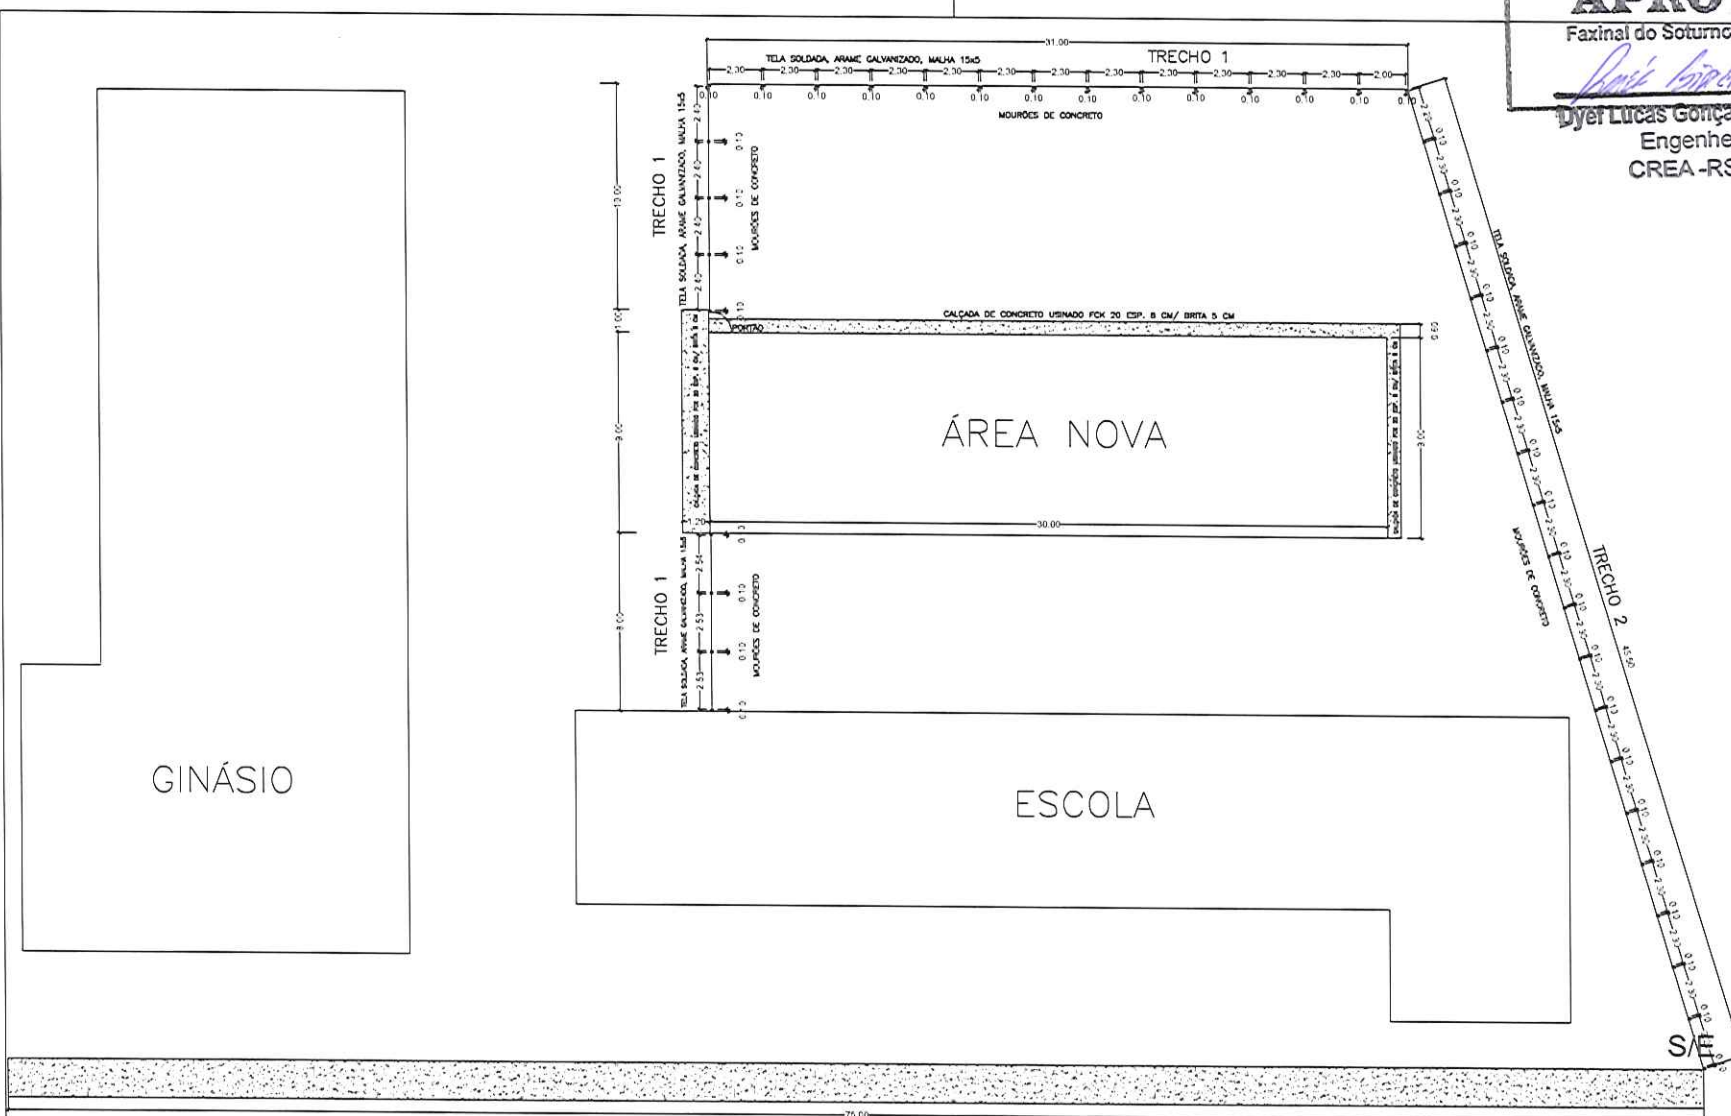

PREFEITURA MUNICIPAL DE FAXINAL DO SOTURNO
APROVADO
Faxinal do Soturno, 29/11/2021
Dyef L. G. Bittencourt
Dyef Lucas Gonçalves Bittencourt
Engenheiro Civil
CREA-RS 229057

