




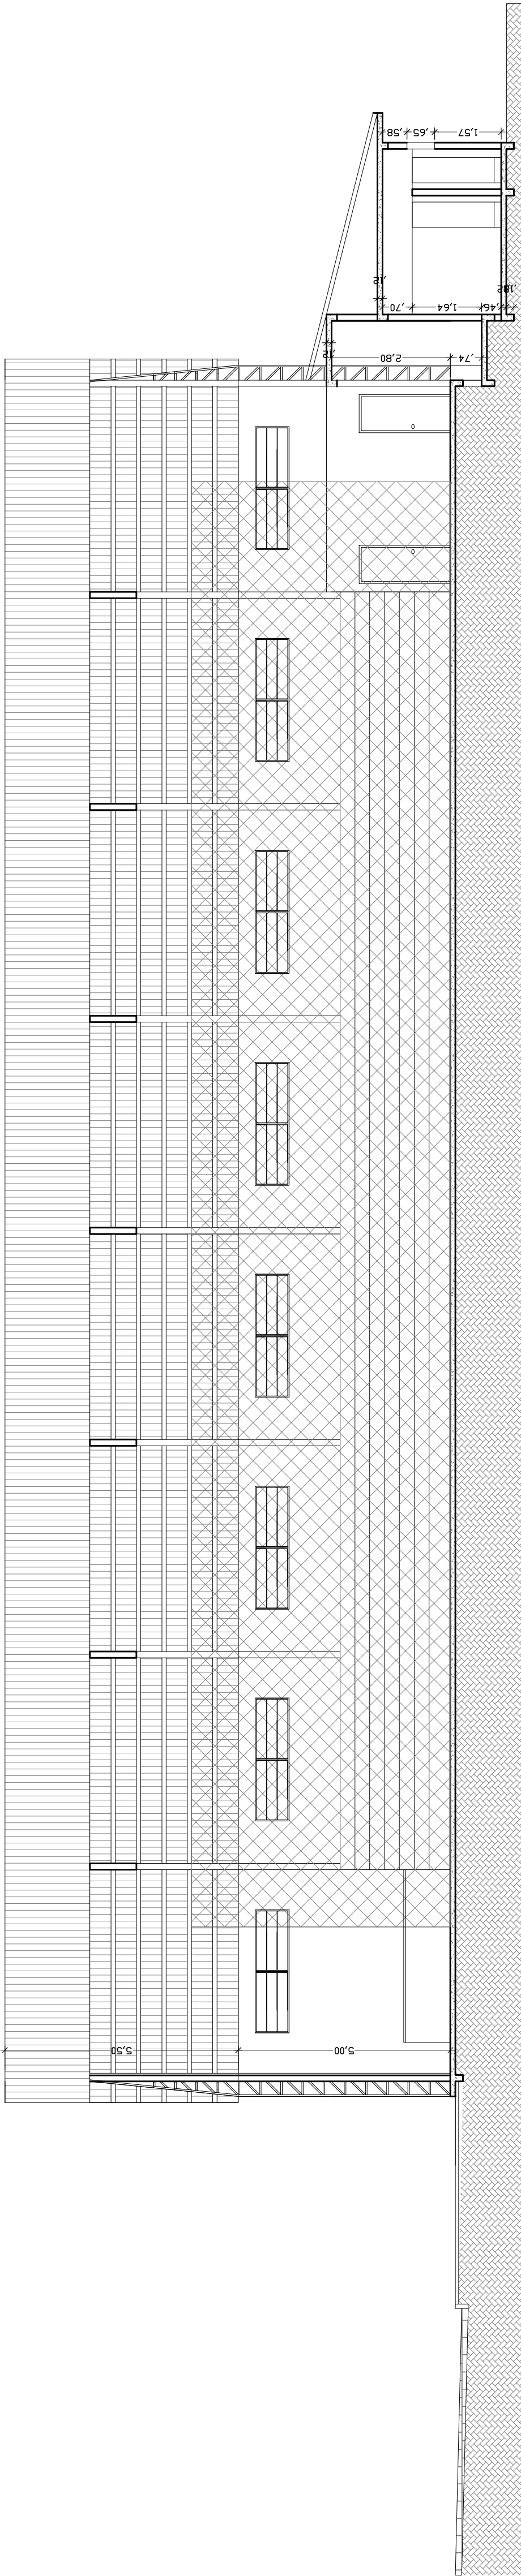

Corte AA
Escala 1/100

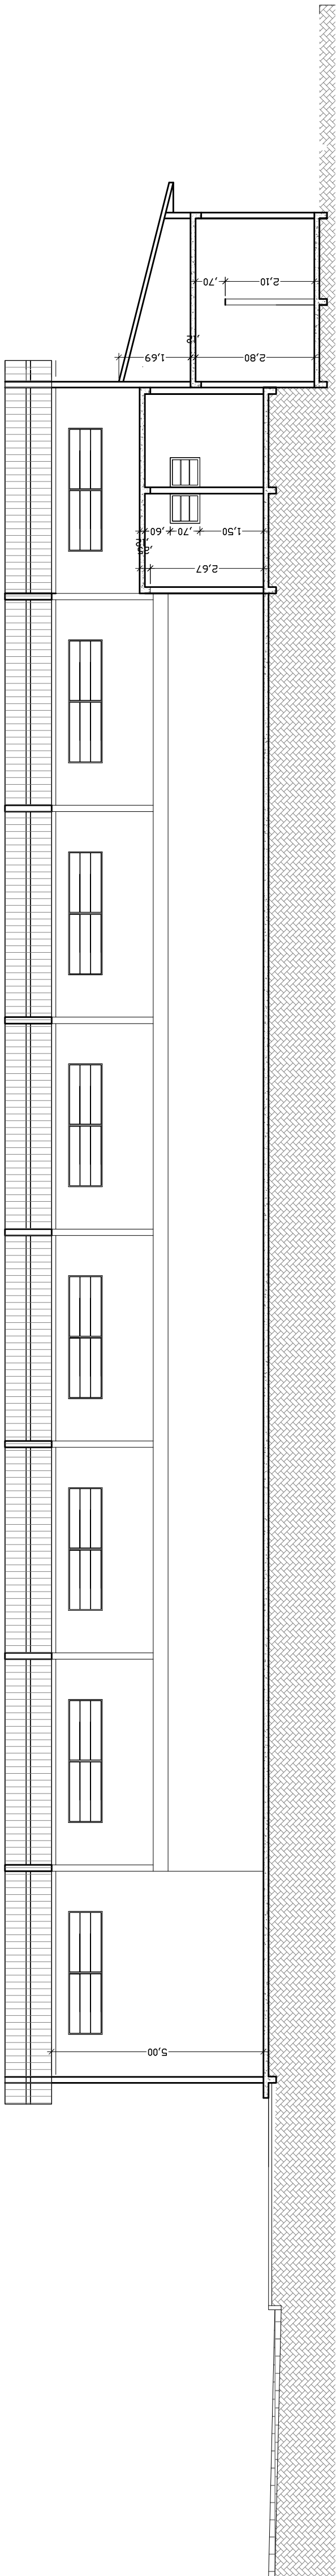

Corte BB
Escala 1/100

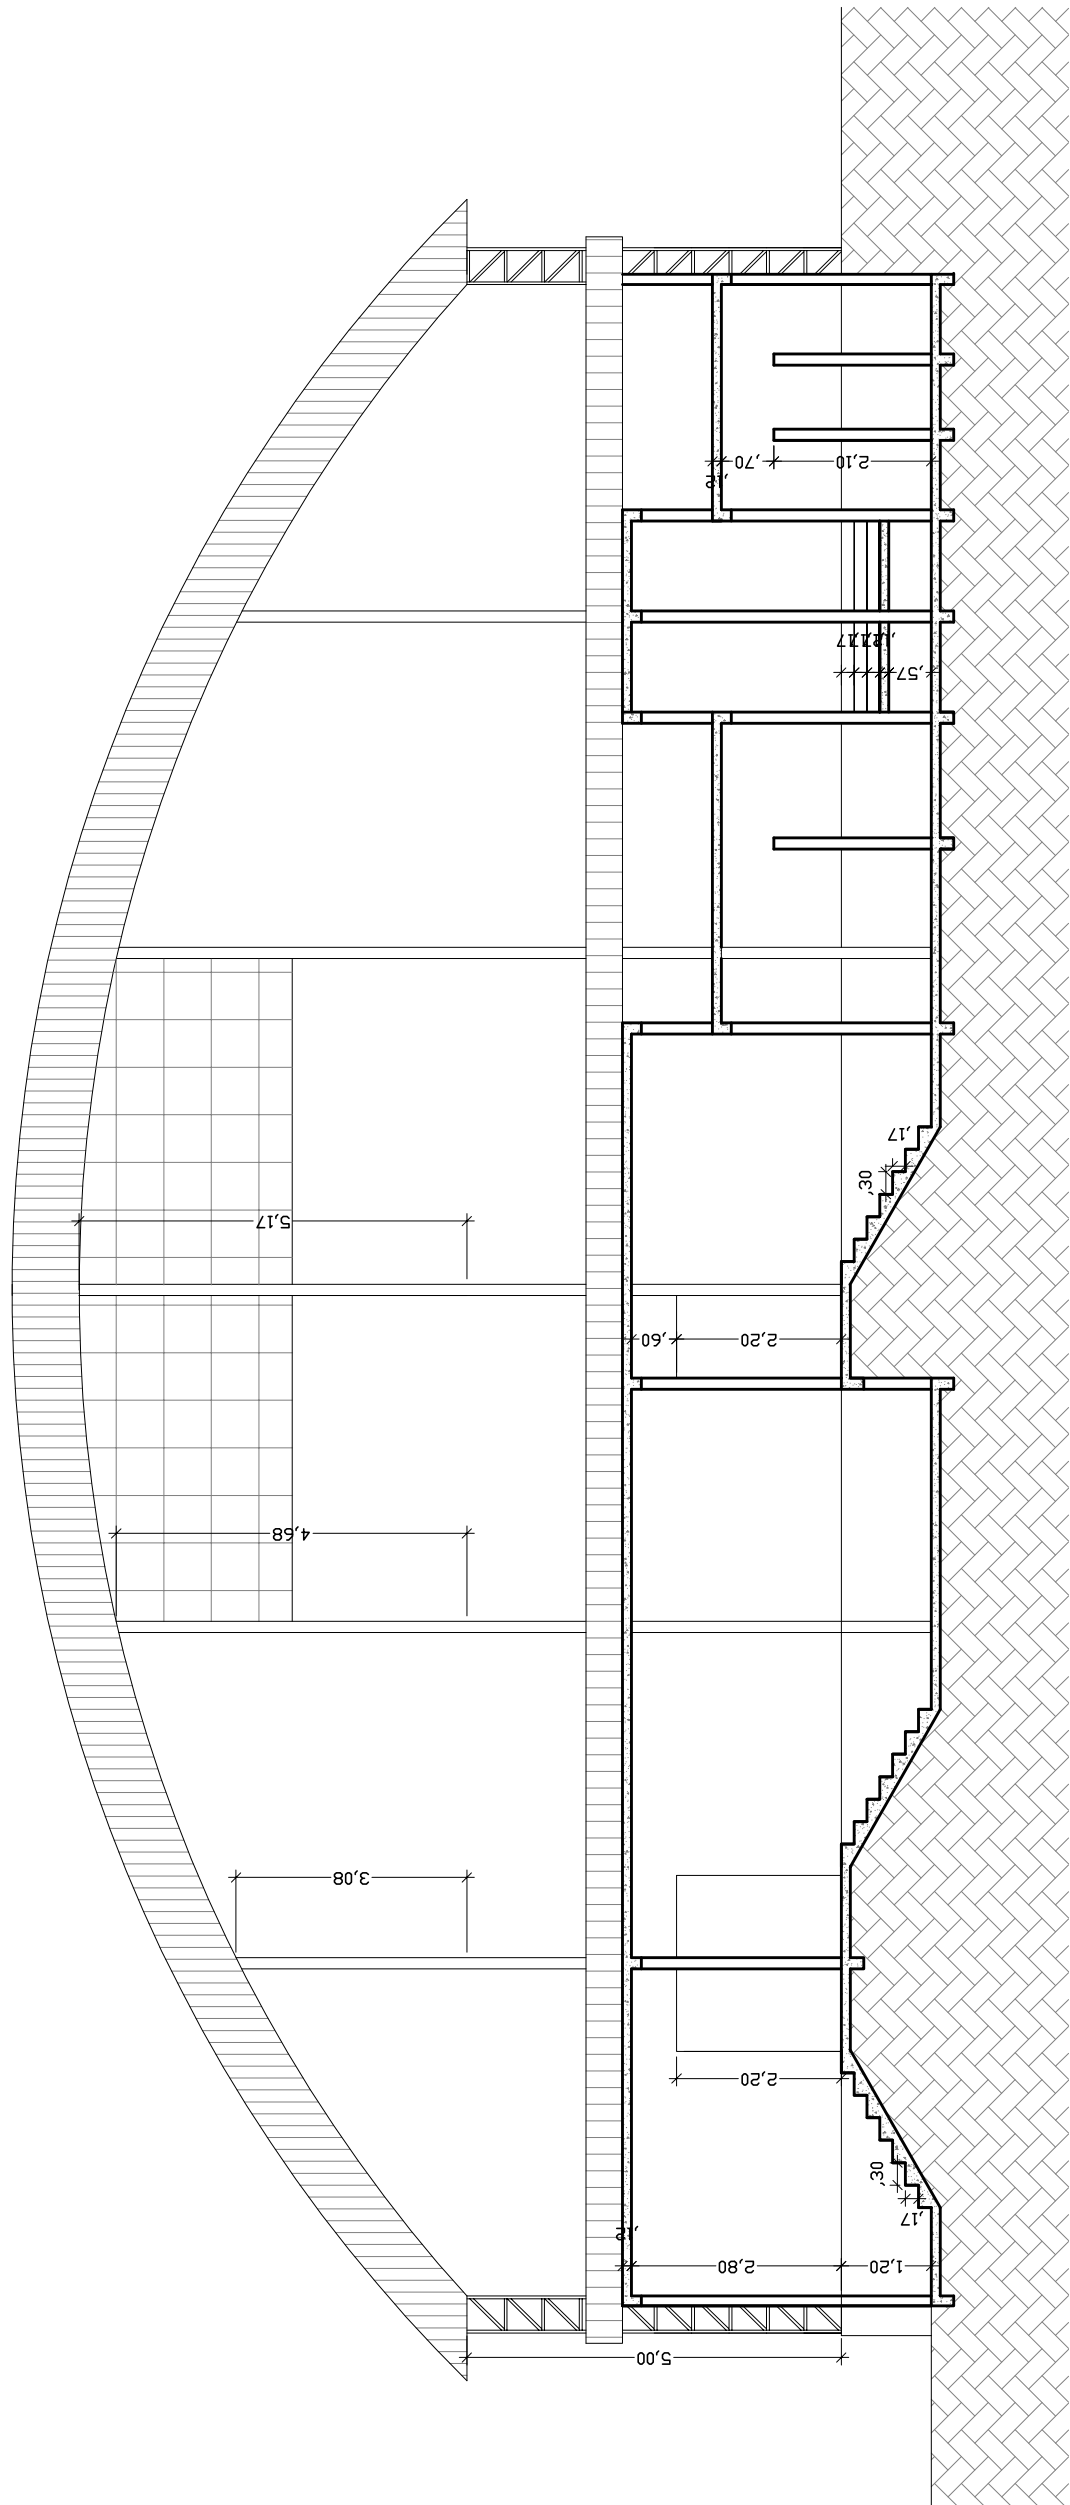

Corte CC
Escala 1/100

NÚMERO	REVISÃO	DATA	RESP.



RUA ALBERTO PASQUALINI, 676, APTº 401, FAXINAL DO SOTURNÔ-RS	
PROPRIETÁRIO	
PREFEITURA MUNICIPAL DE FAXINAL DO SOTURNO	
ENDEREÇO	
AV. ANJO DA GUARDA, DISTRITO DE SANTOS ANJOS, FAX. DO SOTURNÔ-RS	
PROJETO	
PROJETO DE ARQUITETÔNICO - CORTES- PROPOSTA DE REVITALIZAÇÃO	
ÁREA	
14/06/2021	
DATA	
1/100	
ESCALA	
04/05	
PRANCHA	