


* * * "AS ALTERAÇÕES DO PROJETO OU PLANO ORIGINAL SÓ PODERÃO SER FEITAS PELO PROFISSIONAL QUE O TENHA ELABORADO." (* LEI FEDERAL 5194, DE 29 DE JUNHO DE 1973, ARTIGO 18)

ÁREA TOTAL: VIDE PLANTA	DATA: 09.2021	DESENHO: DYEF	LOCAL: FAXINAL DO SOTURNO/RS	RESP. TÉCNICO: ENG. CIVIL DYEF LUCAS G. BITTENCOURT CREA/RS: 228.057 FONE 55 996920382	PREFEITURA MUNICIPAL DE FAXINAL DO SOTURNO PREFEITO: SR. CLÓVIS ALBERTO MONTAGNER
-------------------------	---------------	---------------	------------------------------	--	--

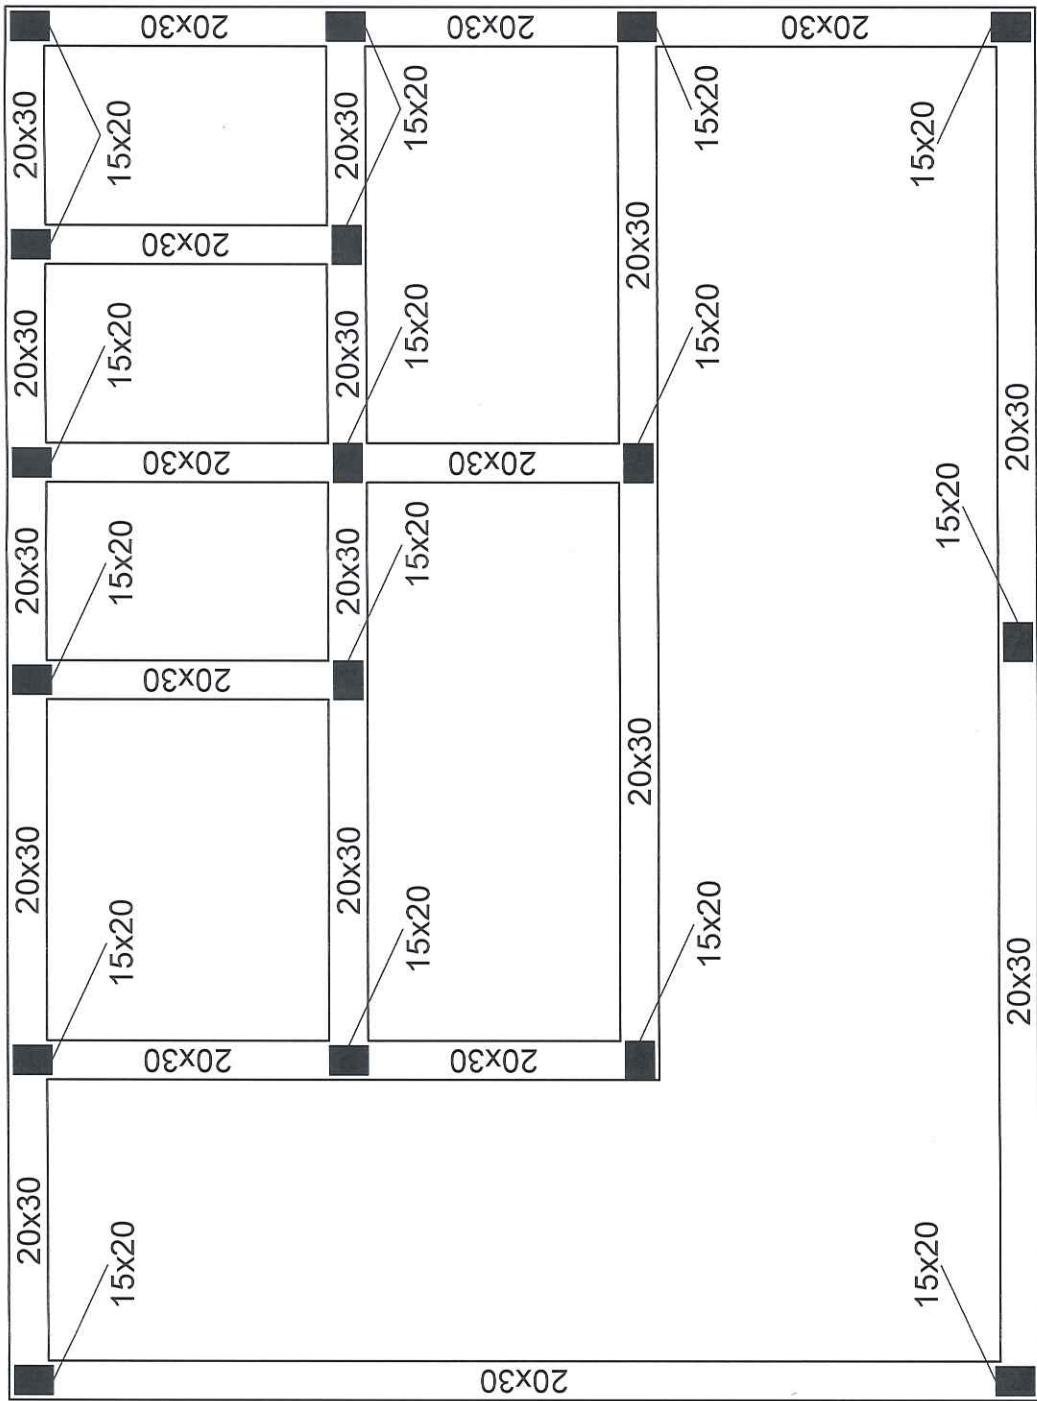

DETALHES VIGAS E PILARES

ESCALA EM METROS

Dr. Brahm

