


## ANEXO XI – Planta de PPCI

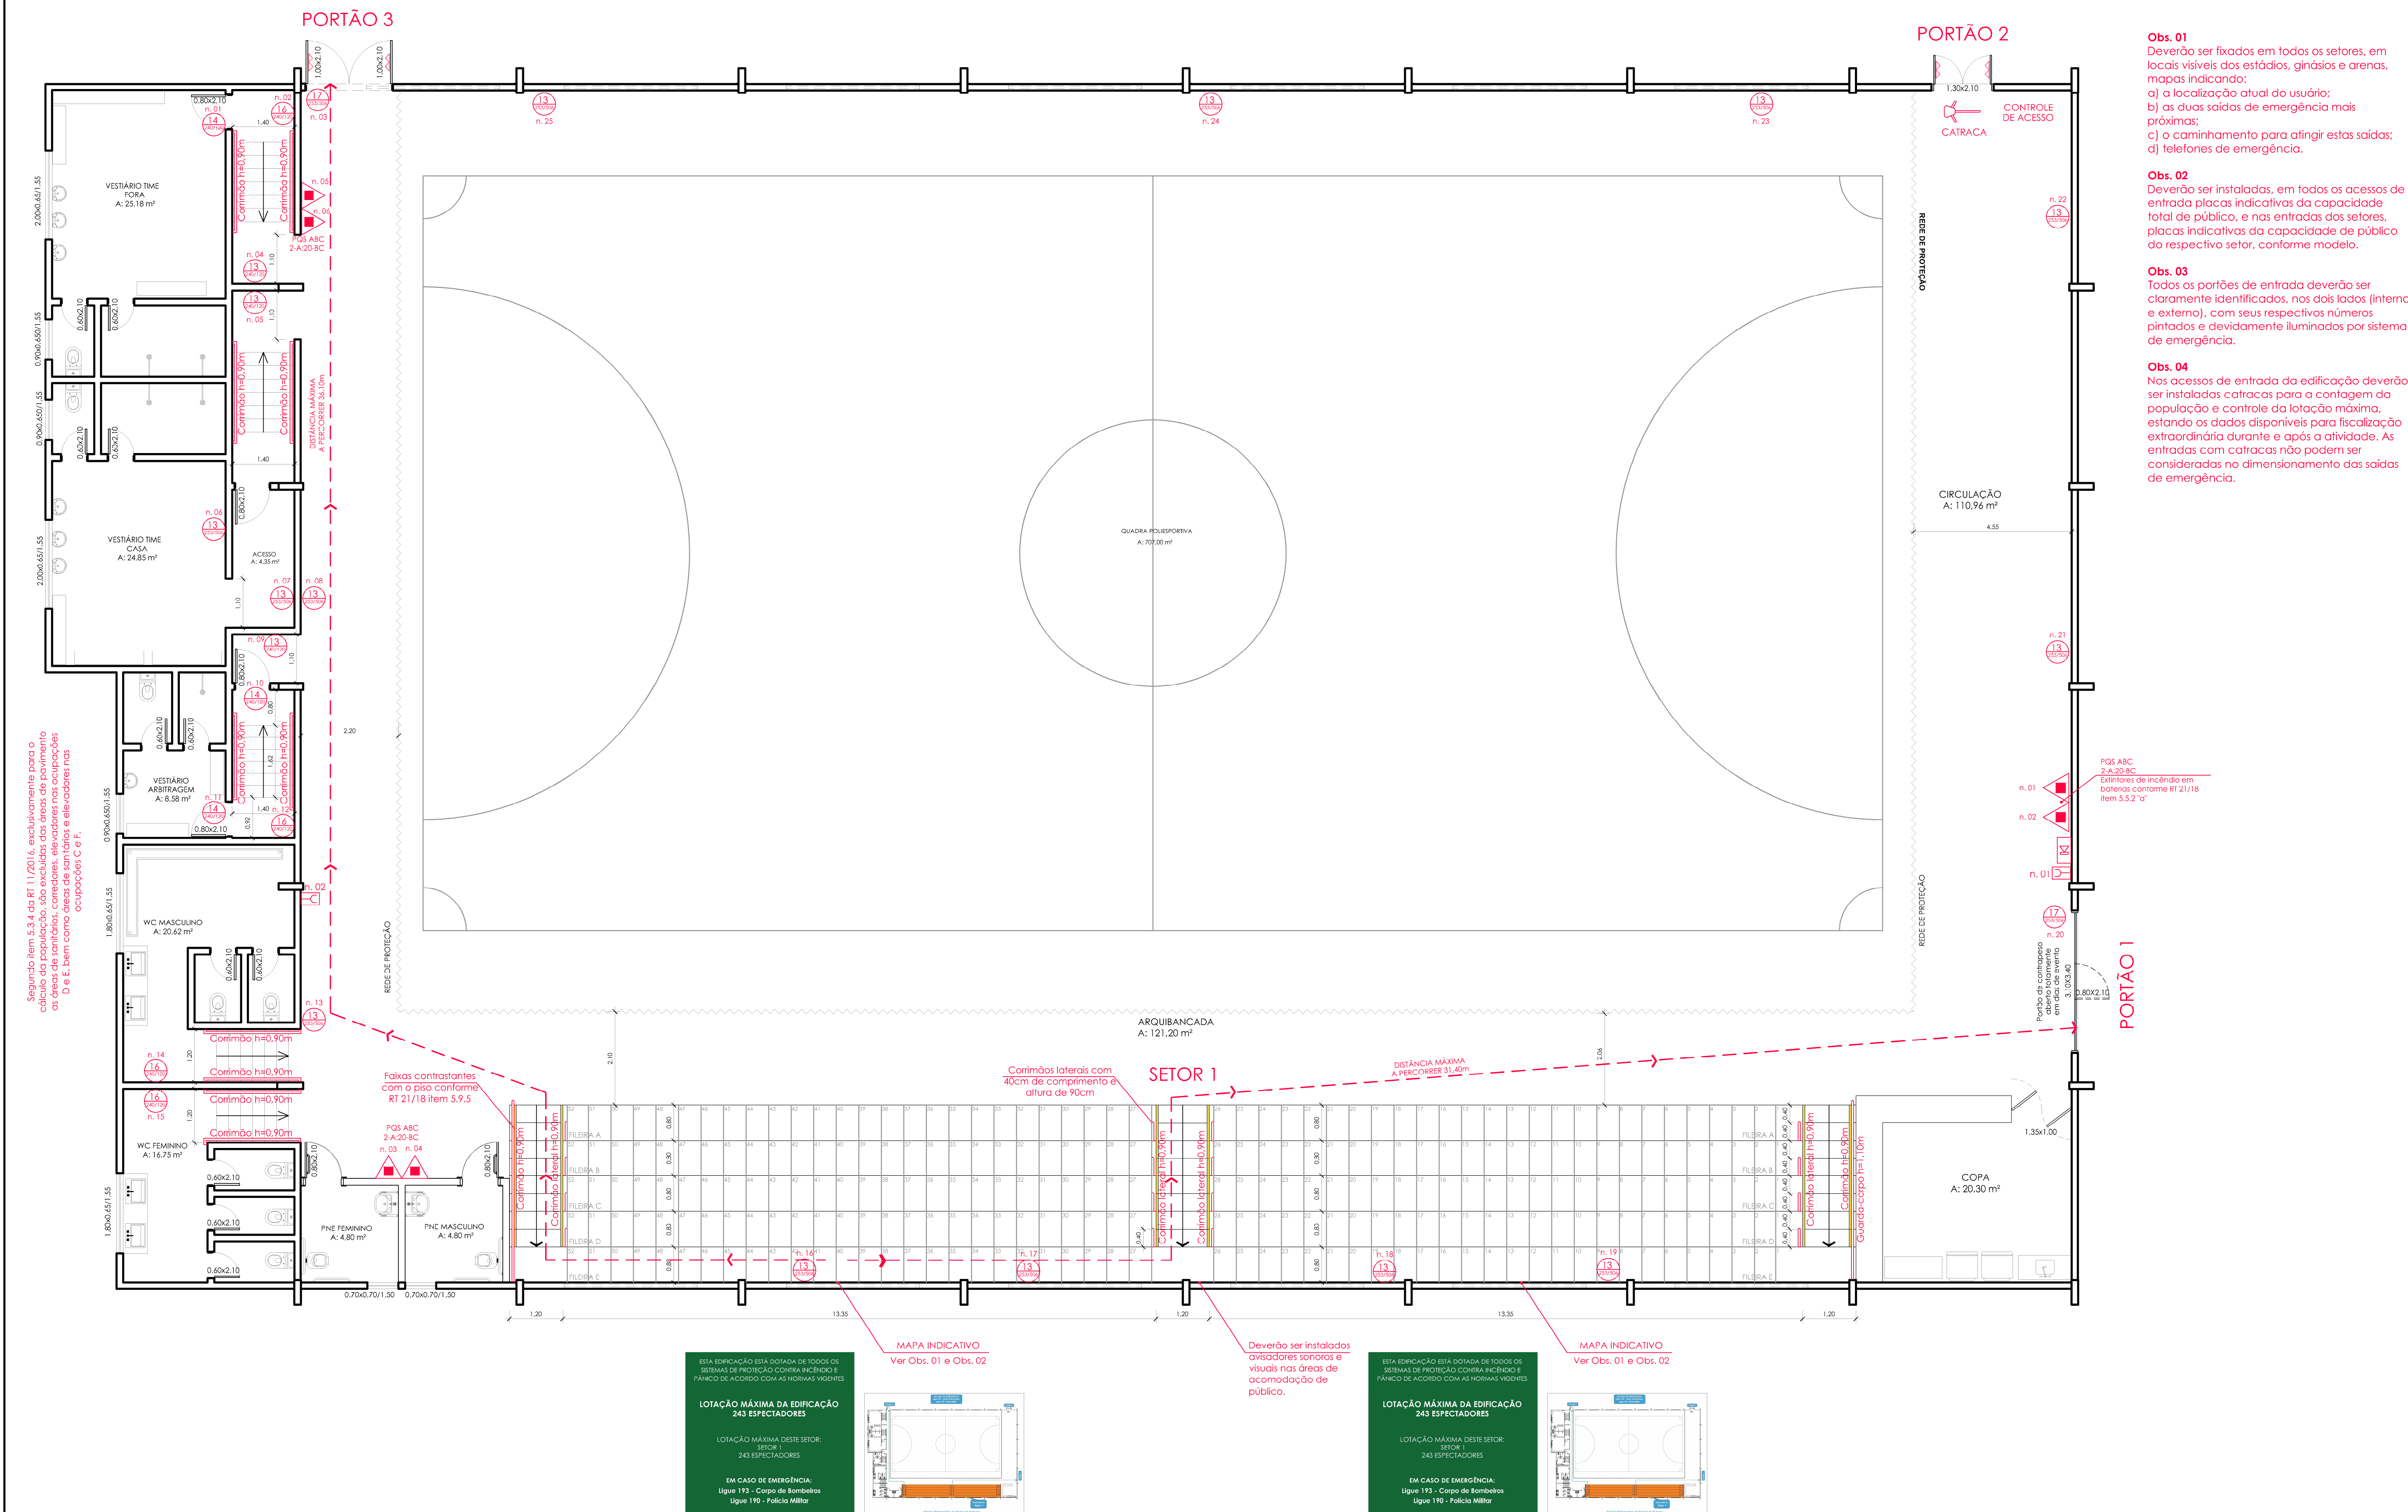

| LEGENDA DE SÍMBOLOS                                                                 |   |                                                                             |   |   |
|-------------------------------------------------------------------------------------|---|-----------------------------------------------------------------------------|---|---|
| SIMBOLOGIA                                                                          | PLACAS   | SIGNIFICADO                                                                 | CONDIÇÕES ESPECÍFICAS   |   |
|  |                                                  | Indicação do sentido (esquerda ou direita) fixado em colunas                | Placa de material resistente e fotoluminescente<br>Instalar no mínimo a 1,80m do piso acabado                                                           |   |
|  |                                                  | Indicação rota de fuga<br>SAÍDA para a esquerda<br>ou direita               |   |   |
|  |                                                  | Indicação de saída de emergência intermediária a ser afixada acima da porta | Placa de material resistente e fotoluminescente<br>Instalar acima da porta sinalizada                                                                   |   |
|  |                                                  | Indicação rota de fuga<br>pela rampa                                        | Placa de material resistente e fotoluminescente<br>Instalar no mínimo a 1,80m do piso acabado                                                           |   |
|  |                                                  | Indicação rota de fuga<br>pela escada                                       | Placa de material resistente e fotoluminescente<br>Instalar no mínimo a 1,80m do piso acabado<br>junto a parede do primeiro degrau do lance             |   |
|  |                                                  | Indicação rota de fuga<br>Saída final<br>a ser afixada acima da porta       | Placa de material resistente e fotoluminescente<br>Instalar acima da porta sinalizada                                                                   |   |
|  |                                                  | Indicação de pavimento                                                      | Placa de material resistente e fotoluminescente<br>Instalar no mínimo a 1,80m do piso acabado<br>junto a parede do patamar de acesso de cada pavimento. |   |
|  | Extintor de Incêndio - Tipo ABC<br>Instalar na parede com o gatilho a 1,60m do piso<br>ou em tripé com o fundo a 0,10m do piso      |                                                                             |                                                                      | Extintor de Incêndio - Tipo BC<br>Instalar na parede com o gatilho a 1,60m do piso<br>ou em tripé com o fundo a 0,10m do piso |
|  | Extintor de Incêndio - Tipo BC - CO2<br>Instalar na parede com o gatilho a 1,60m do piso<br>ou em tripé com o fundo a 0,10m do piso |                                                                             |                                                                      | Bloco autônomo<br>Luminária de balizamento LED LV<br>Permanência acesa por medida compensatória                               |
|  | Banco Antipânico<br>Conforme NBR 11.785                                                                                             |                                                                             |                                                                      | Banco de Baterias do Alarme<br>de Incêndio                                                                                    |
|  | Acionador do Alarme de Incêndio<br>Botão/teia instalada a 1,20m do piso<br>Com avisor sonoro e visual a 1,80m do piso               |                                                                             |                                                                      | Central de Alarme de Incêndio                                                                                                 |
|  | Sentido da rota de fuga<br>Saída final                                                                                              |                                                                             |                                                                      | Sentido da rota de fuga<br>Direção a seguir                                                                                   |

Rubrica:

PPCI Ginásio Municipal  
Avenida Anjo da Guarda, s/nº, Santos Anjos  
Faxinal do Soturno/RS

Prefeitura Municipal  
de Faxinal do Soturno  
CNPJ 88.488.341/0001-07

Arq. Francele Kessler  
Arquiteta especialista em Engenharia  
de Segurança do Trabalho - CAU/RS A57750-2

Planta Baixa Ginásio

## ASSUNTO

abril/2021

1/75

02/02

DATA

ESCALA

PRANCHA

Rua Ângelo Uglione, 1667, Sala 210, Centro. Santa Maria/ RS  
(55) 9 9943 9363/ 3027 3007  
fran\_kessler@live.com