
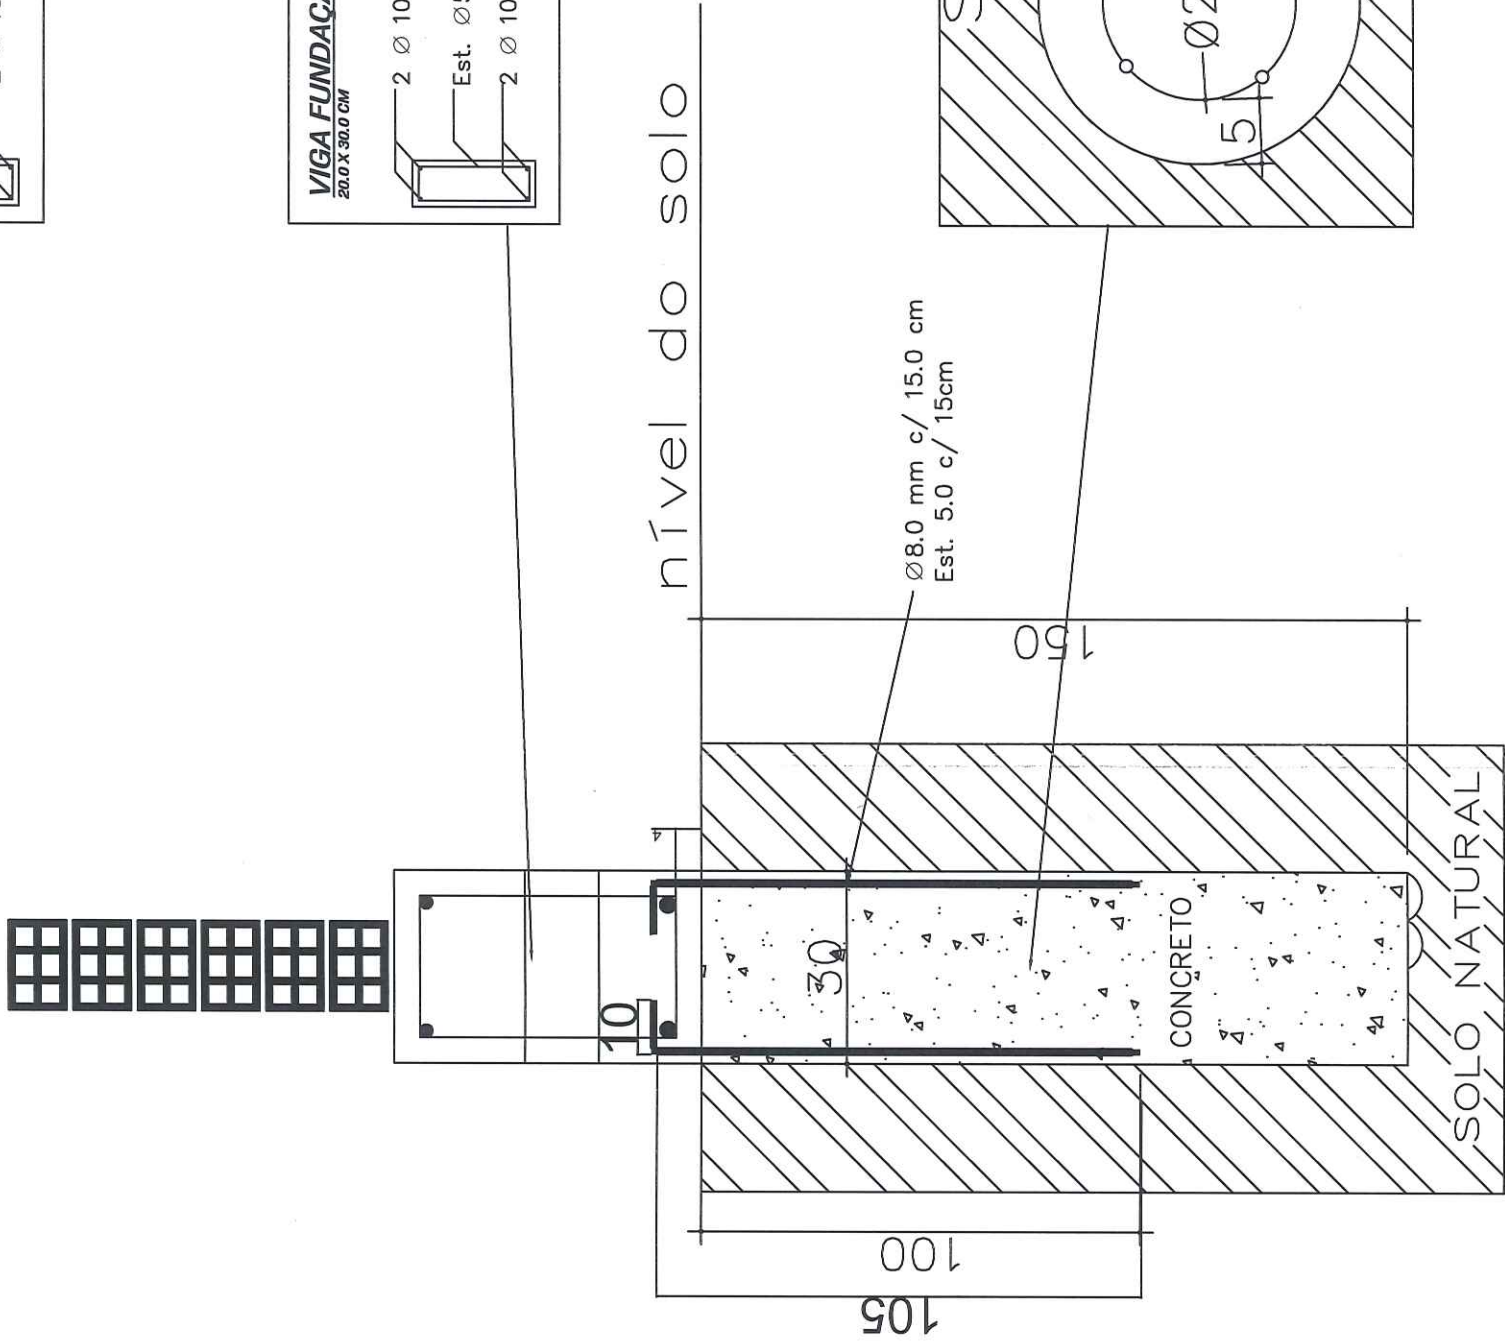


DETALHE FERRAGEM
ESCALA EM CENTÍMETROS

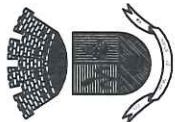